



H. Ayuntamiento Constitucional de Veracruz  
 Dirección de Obras Públicas y Desarrollo Urbano  
 Subdirección de Desarrollo Urbano  
**Deslinde Municipal**



Folio  
 D-0033/26  
 Fecha de expedición  
 2026-02-23

**DATOS DEL PREDIO**

Calle: AND. MAGNOLIAS  
 Lote: 7 FRACC. "A"  
 Manzana: 28  
 Colonia: U. HAB. LOMAS DEL VERGEL  
 Edo. actual del predio: BALDIO


**DATOS DEL PROPIETARIO**

Nombre: INDRA YANELA HERNANDEZ GARCÍA  
 Domicilio: CALLE ÑANDU 348 3  
 Colonia: FRACC. ALBATROS  
 Folio ventanilla: TDU-DES-033 Folio pago: 20260220/27/00026  
 Clave catastral: [REDACTED]

**ESCRITURA PUBLICA**

**REGISTRO PÚBLICO DE LA PROPIEDAD**

| NÚMERO     | FECHA      | LUGAR      | NOTARÍA    | DEMARC.    | BAJO NUM.  | VOLUMEN    | FOJAS      | FECHA      | ZONA REG.  |
|------------|------------|------------|------------|------------|------------|------------|------------|------------|------------|
| [REDACTED] | [REDACTED] | [REDACTED] | [REDACTED] | [REDACTED] | [REDACTED] | [REDACTED] | [REDACTED] | [REDACTED] | [REDACTED] |

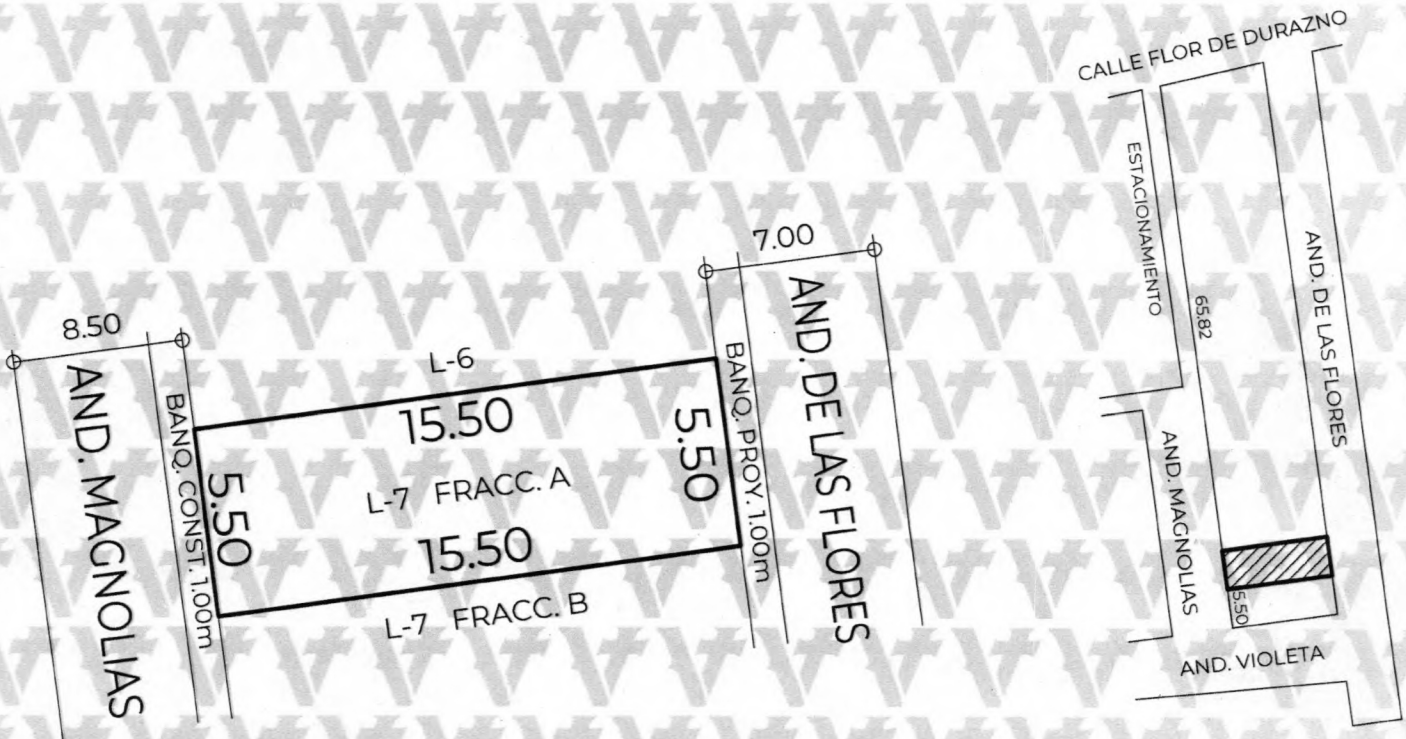

**Superficie y Simbología:**

SUP. ESCRITURADA.....85.00 m<sup>2</sup>  
 SUP. FÍSICA.....85.00 m<sup>2</sup>

Responsable: Mtro. Edwing Lozano Lara  
 Digitalizo: Mtro. Edwing Lozano Lara



Valida tu documento en: <https://desarrollourbano.veracruzmunicipio.gob.mx/sigver/valida/>

Código: 8266fdde