



H. Ayuntamiento Constitucional de Veracruz
 Dirección de Obras Públicas y Desarrollo Urbano
 Subdirección de Desarrollo Urbano
Deslinde Municipal




Folio
 D-0038/26
Fecha de expedición
 2026-02-26

DATOS DEL PREDIO	
Calle:	AV. HUICHOL
Lote:	18
Manzana:	18
Colonia:	AGRICOLA INDUSTRIAL
Edo. actual del predio:	BALDIO

DATOS DEL PROPIETARIO	
Nombre:	AUGUSTO JAVIER REYES DELGADO
Domicilio:	CALLE 42 C 4304-B
Colonia:	U. HAB. HUILANGO CORDOBA, VER.
Folio ventanilla:	TDU-DES-037 Folio pago: 20260223/19/00033
Clave catastral:	[REDACTED]

ESCRITURA PUBLICA					REGISTRO PÚBLICO DE LA PROPIEDAD				
NÚMERO	FECHA	LUGAR	NOTARÍA	DEMARC.	BAJO NUM.	VOLUMEN	FOJAS	FECHA	ZONA REG.
[REDACTED]	[REDACTED]	[REDACTED]	[REDACTED]	[REDACTED]	[REDACTED]	[REDACTED]	[REDACTED]	[REDACTED]	[REDACTED]

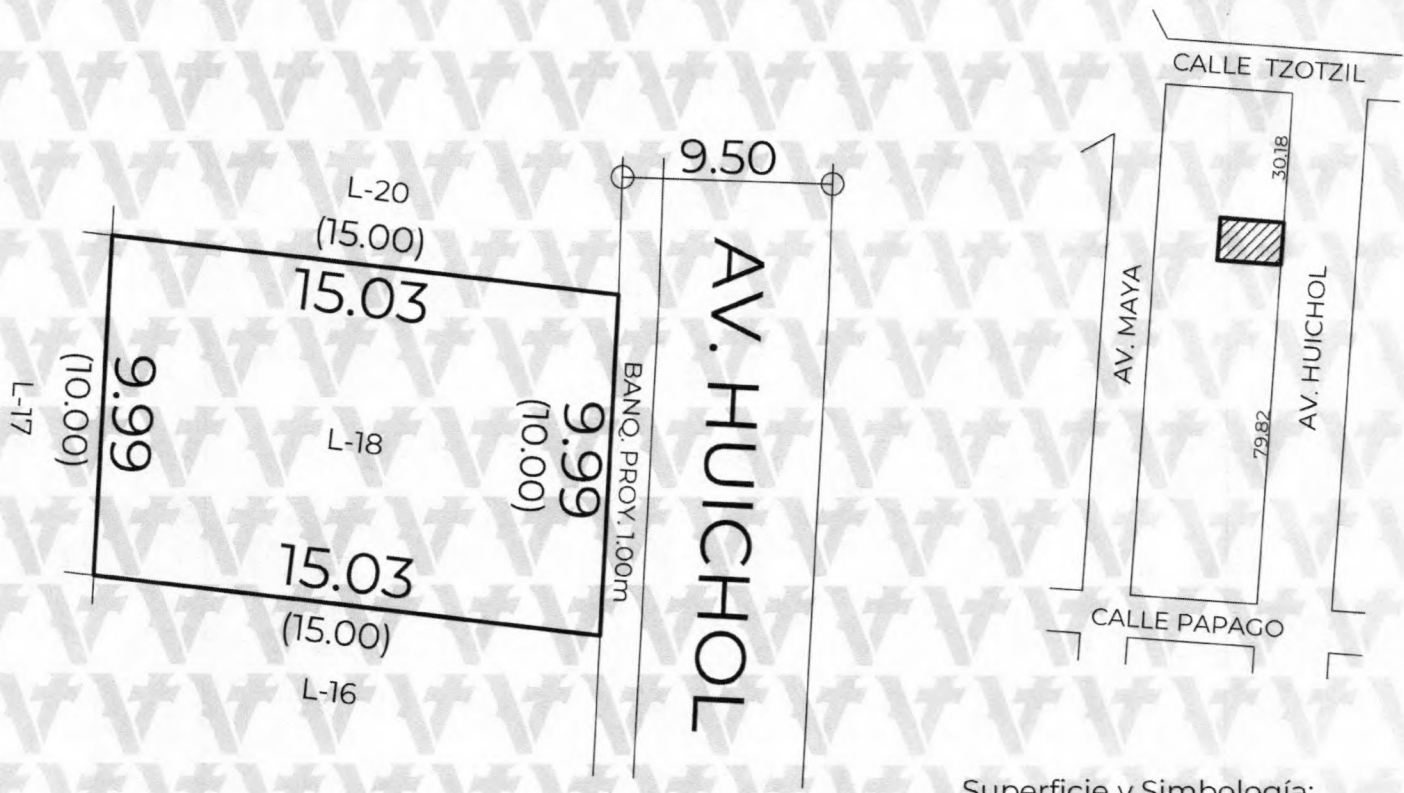

Superficie y Simbología:
 (MEDIDA) LINDERO ESCRITURADO
 SUP. ESCRITURADA.....150.00 m²
 SUP. FÍSICA.....149.88 m²

Responsable: Mtro. Edwing Lozano Lara
 Digitalizo: Mtro. Edwing Lozano Lara

Edwing Lozano Lara.
 Coordinador de Topografía
 Elaboró

Mtra. Ana Isabel Pérez Torres
 Directora de Obras Públicas y Desarrollo Urbano

Mtro. Orlando Martínez Hernández
 Subdirector de Desarrollo Urbano
 Vó.Bo.

Valida tu documento en: <https://desarrollourbano.veracruzmunicipio.gob.mx/sigver/valida/>

Código: 09f42fb1