



H. Ayuntamiento Constitucional de Veracruz
 Dirección de Obras Públicas y Desarrollo Urbano
 Subdirección de Desarrollo Urbano
Deslinde Municipal




Folio **21**
 D-0042/26
 Fecha de expedición
 2026-02-25

DATOS DEL PREDIO	
Calle:	AV. RIO NECAXA
Lote:	30-A
Manzana:	64
Colonia:	FRACC. LOMAS DE RIO MEDIO
Edo. actual del predio:	CONSTRUIDO

DATOS DEL PROPIETARIO	
Nombre:	MONICA HERRERA HERNANDEZ
Domicilio:	CALLE RIO NECAXA 54
Colonia:	FRACC. LOMAS DE RIO MEDIO
Folio ventanilla:	TDU-DES-041
Folio pago:	20260225/41/00033
Clave catastral:	[REDACTED]

ESCRITURA PUBLICA					REGISTRO PÚBLICO DE LA PROPIEDAD				
NÚMERO	FECHA	LUGAR	NOTARÍA	DEMARC.	BAJO NUM.	VOLUMEN	FOJAS	FECHA	ZONA REG.
6	[REDACTED]	[REDACTED]	[REDACTED]	[REDACTED]	[REDACTED]	[REDACTED]	[REDACTED]	[REDACTED]	[REDACTED]

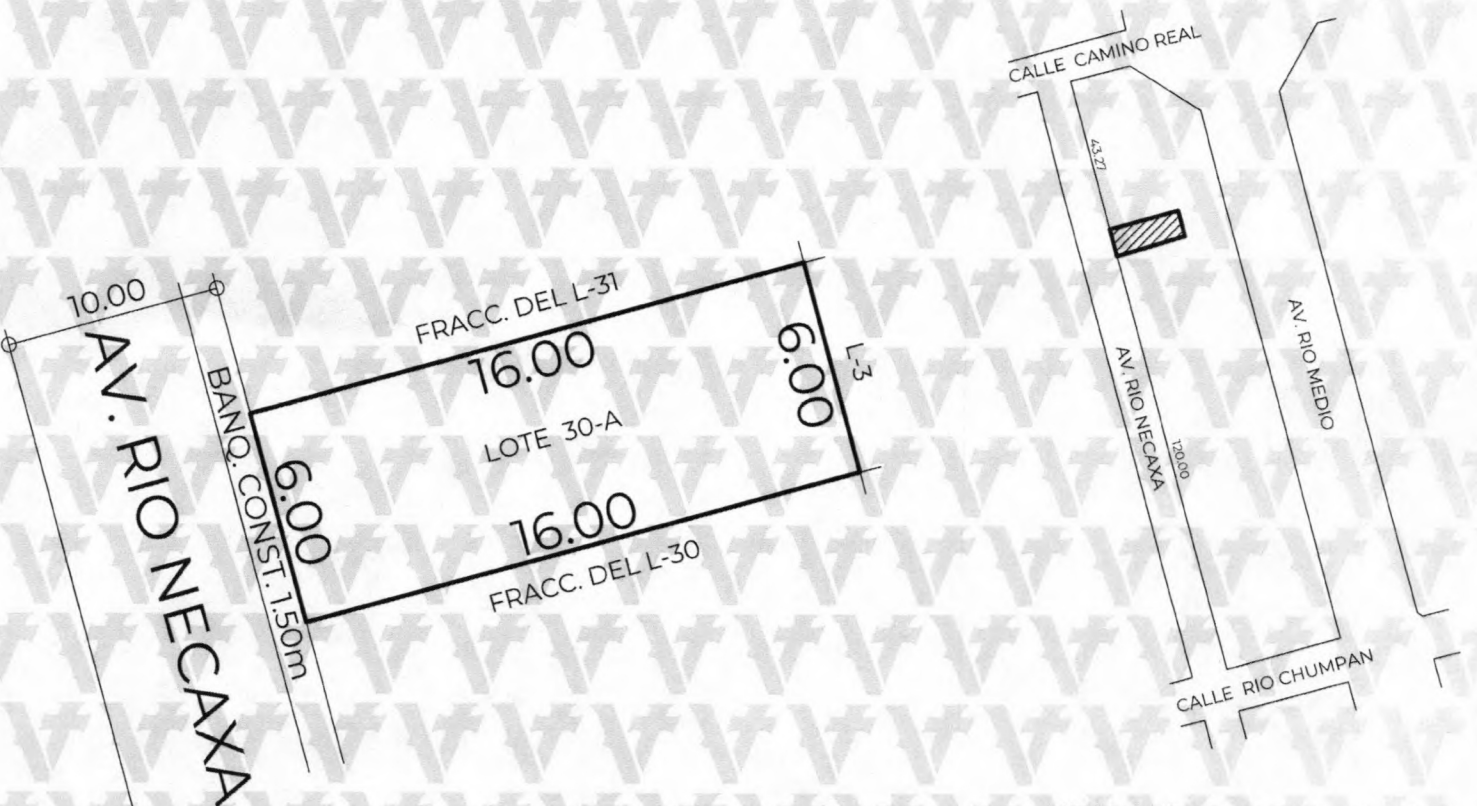

Superficie y Simbología:

- SUP. ESCRITURADA.....96.00 m²
- SUP. FÍSICA.....96.00 m²

Responsable: Mtro. Edwing Lozano Lara
 Digitalizo: Mtro. Edwing Lozano Lara

VERA CRUZ
 H. AYUNTAMIENTO DE VERACRUZ
 2026 - 2029
TOPOGRAFÍA
 SUBDIRECCIÓN DE DESARROLLO URBANO

Edwing Lozano Lara.
 Coordinador de Topografía
 Elaboró

VERA CRUZ
 H. AYUNTAMIENTO DE VERACRUZ
 2026 - 2029
DIRECCIÓN DE OBRAS PÚBLICAS Y DESARROLLO URBANO

Mtra. Ana Isabel Martínez Torres.
 Directora de Obras Públicas y Desarrollo Urbano

VERA CRUZ
 H. AYUNTAMIENTO DE VERACRUZ
 2026 - 2029
SUBDIRECCIÓN DE DESARROLLO URBANO

Mtro. Orlando Martínez
 Subdirector de Desarrollo Urbano
 Vo.Bo.

Valida tu documento en: <https://desarrollourbano.veracruzmunicipio.gob.mx/sigver/valida/>

Código: 29e72863