



H. Ayuntamiento Constitucional de Veracruz
 Dirección de Obras Públicas y Desarrollo Urbano
 Subdirección de Desarrollo Urbano
Deslinde Municipal



Folio **27**
 D-0050/26
 Fecha de expedición
 2026-03-09

DATOS DEL PREDIO

Calle: **ANDADOR RÍO COTAXTLA**
 Lote: **1-B**
 Manzana: **110**
 Colonia: **U. HAB. RÍO MEDIO**
 Edo. actual del predio: **CONSTRUIDO**

DATOS DEL PROPIETARIO


Nombre: **ARMANDO RAMÍREZ TEJEDA**
 Domicilio: **ANDADOR RÍO COTAXTLA 70**
 Colonia: **U. HAB. INF. RÍO MEDIO**
 Folio ventanilla: **TDU-DES-047** Folio pago: **20260227/59/00005**
 Clave catastral: **[REDACTED]**

Tipo de documento: **CONTRATO PRIVADO DE COMPRAVENTA**

ESCRITURA PUBLICA

REGISTRO PÚBLICO DE LA PROPIEDAD

NÚMERO	FECHA	LUGAR	NOTARÍA	DEMARC.	BAJO NUM.	VOLUMEN	FOJAS	FECHA	ZONA REG.
[REDACTED]	[REDACTED]	[REDACTED]	[REDACTED]	[REDACTED]	[REDACTED]	[REDACTED]	[REDACTED]	[REDACTED]	[REDACTED]

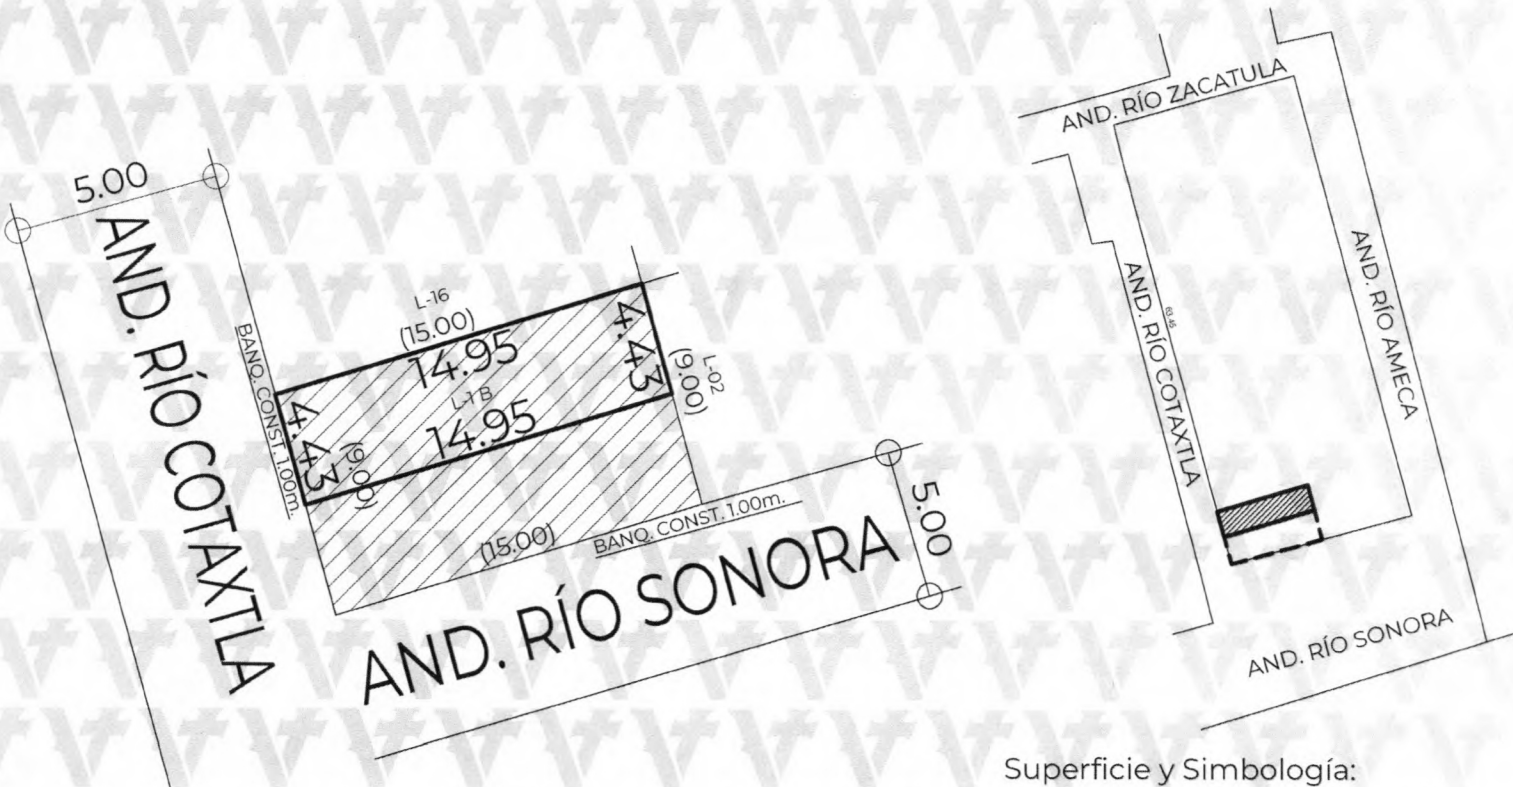

Superficie y Simbología:

(MEDIDA) LINDERO ESCRITURADO EN COPROPIEDAD

- SUP. ESCRITURADA EN COPROPIEDAD.....135.00 m²
- SUP. ALICUOTA 50%.....67.50 m²
- SUP. FÍSICA.....66.21 m²

Responsable: Mtro. Edwing Lozano Lara
 Digitalizó: Mtro. Edwing Lozano Lara



Edwing Lozano Lara.
 Coordinador de Topografía
 Elaboró



Mtra. Ana...
 Directora de Obras Públicas y Desarrollo Urbano

Mtro. Orlando Martínez Hernández
 Subdirector de Desarrollo Urbano
 Vo.Bo.



Código: 36511cab

Valida tu documento en: <https://desarrollourbano.veracruzmunipicio.gob.mx/sigver/valida/>