



H. Ayuntamiento Constitucional de Veracruz
 Dirección de Obras Públicas y Desarrollo Urbano
 Subdirección de Desarrollo Urbano
Deslinde Municipal




Folio **22**
 D-0065/26
 Fecha de expedición
 2026-03-12

DATOS DEL PREDIO	
Calle:	OCHO
Lote:	6
Manzana:	13 ZONA 1
Colonia:	PROGRESO
Edo. actual del predio:	BALDIO

DATOS DEL PROPIETARIO	
Nombre:	JACQUELINE OSORIO MORA
Domicilio:	ALAMO 325
Colonia:	FRACC. LA FLORIDA
Folio ventanilla:	TDU-DES-063 Folio pago: 20260302/23/00022
Clave catastral:	[REDACTED]

ESCRITURA PUBLICA					REGISTRO PÚBLICO DE LA PROPIEDAD					
NÚMERO	FECHA	LUGAR	NOTARÍA	DEMARC.	BAJO NUM.	VOLUMEN	FOJAS	FECHA	ZONA REG.	
[REDACTED]	[REDACTED]	[REDACTED]	[REDACTED]	[REDACTED]	[REDACTED]	[REDACTED]	[REDACTED]	[REDACTED]	[REDACTED]	[REDACTED]

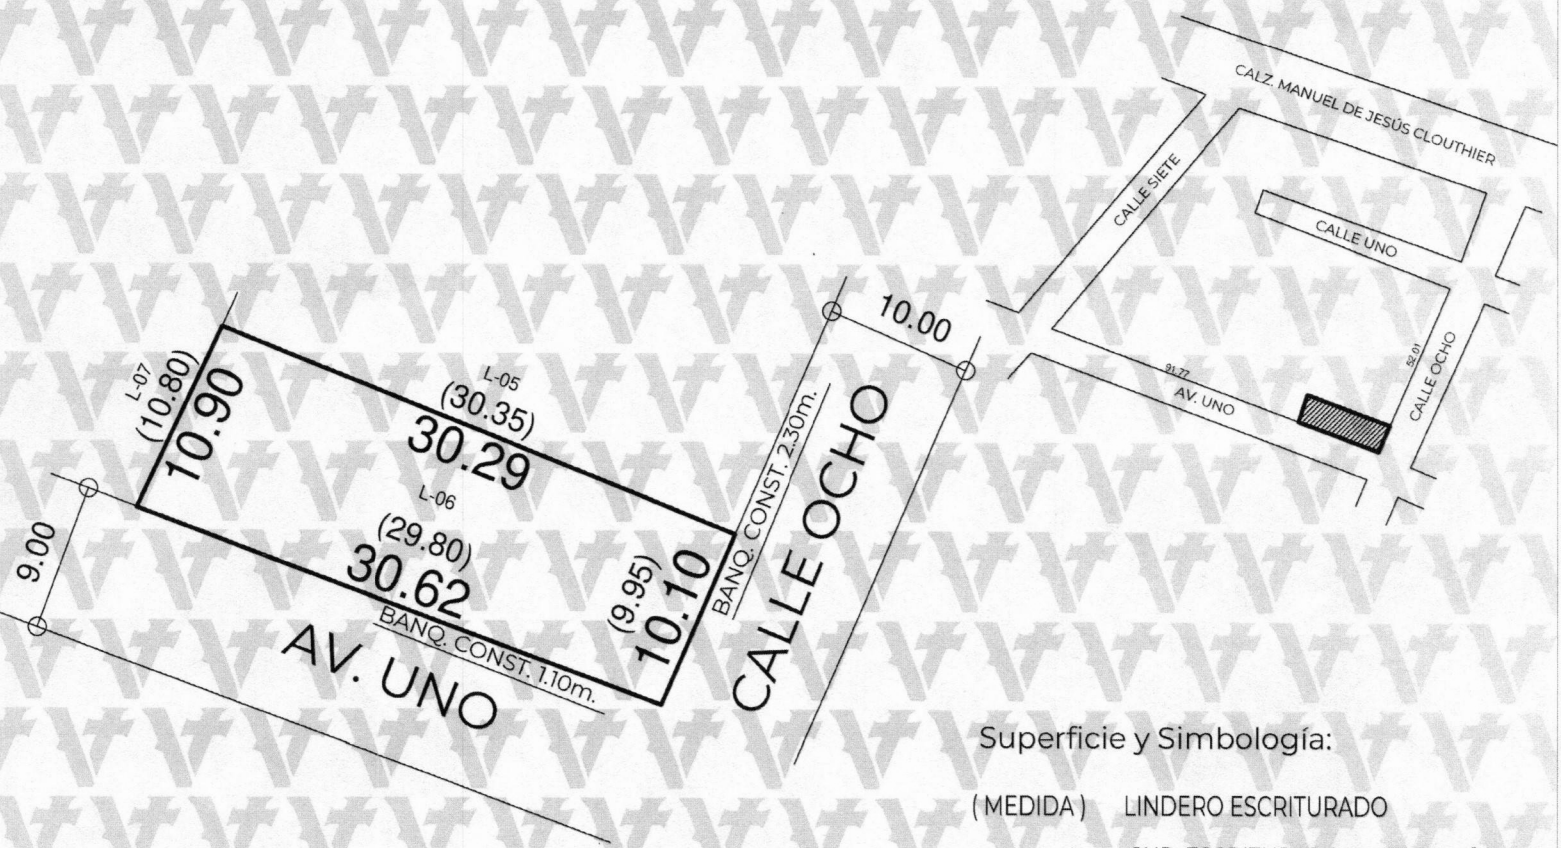

Superficie y Simbología:
 (MEDIDA) LINDERO ESCRITURADO
 SUP. ESCRITURADA311.00 m²
 SUP. FÍSICA.....319.63 m²

Responsable: Mtro. Edwing Lozano Lara
 Digitalizo: Mtro. Edwing Lozano Lara



Mtro. Edwing Lozano Lara.
 Coordinador de Topografía
 Elaboró



Mtra. Ana Isabel Martínez
 Directora de Obras Públicas y Desarrollo Urbano



Mtro. Orlando Martínez
 Subdirector de Desarrollo Urbano
 Vo.Bo.