



H. Ayuntamiento Constitucional de Veracruz  
 Dirección de Obras Públicas y Desarrollo Urbano  
 Subdirección de Desarrollo Urbano  
**Deslinde Municipal**




Folio  
**D-0067/26**  
 Fecha de expedición  
**2026-03-11**

| DATOS DEL PREDIO        |                          |
|-------------------------|--------------------------|
| Calle:                  | CJUELA. 21 DE SEPTIEMBRE |
| Lote:                   | FRACC. DEL L-14          |
| Manzana:                | 13                       |
| Colonia:                | RICARDO FLORES MAGON     |
| Edo. actual del predio: | CONSTRUIDO               |

| DATOS DEL PROPIETARIO |   |
|-----------------------|---|
| Nombre:               | JOSE ANTONIO LAGUNES FONSECA              |
| Domicilio:            | CALLE FRANCISCO MUJICA LTE. 15            |
| Colonia:              | EJIDO PRIMERO DE MAYO                     |
| Folio ventanilla:     | TDU-DES-065 Folio pago: 20260303/23/00015 |
| Clave catastral:      | [REDACTED]                                |

| ESCRITURA PUBLICA |            |            |            |            | REGISTRO PÚBLICO DE LA PROPIEDAD |            |            |            |            |            |
|-------------------|------------|------------|------------|------------|----------------------------------|------------|------------|------------|------------|------------|
| NÚMERO            | FECHA      | LUGAR      | NOTARÍA    | DEMARC.    | BAJO NUM.                        | VOLUMEN    | FOJAS      | FECHA      | ZONA REG.  |            |
| [REDACTED]        | [REDACTED] | [REDACTED] | [REDACTED] | [REDACTED] | [REDACTED]                       | [REDACTED] | [REDACTED] | [REDACTED] | [REDACTED] | [REDACTED] |

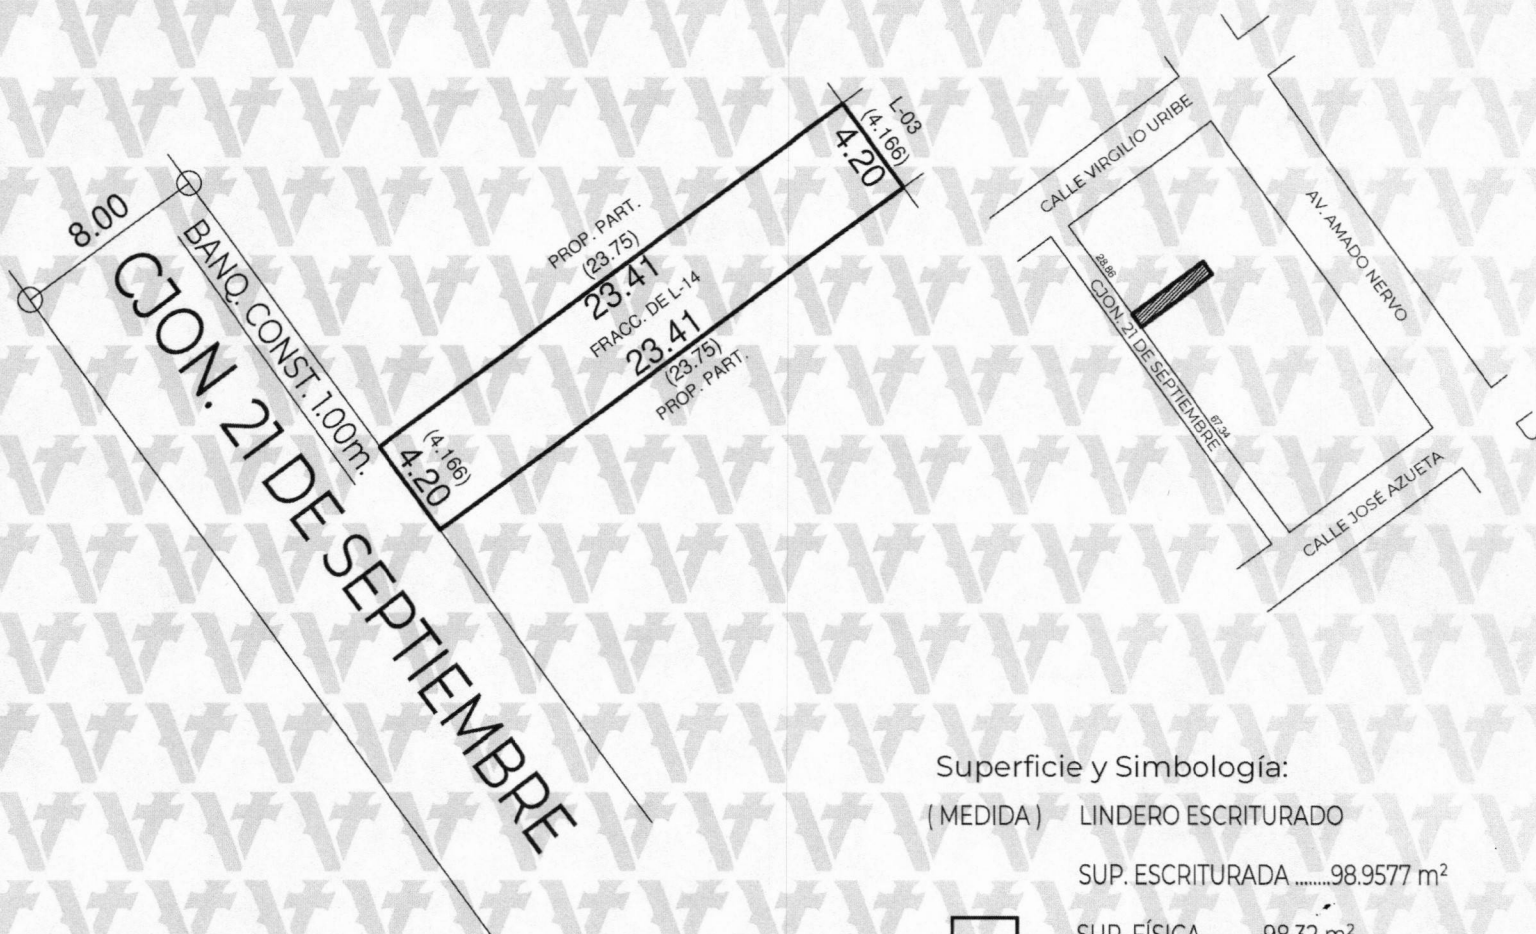

Superficie y Simbología:  
 (MEDIDA) LINDERO ESCRITURADO  
 SUP. ESCRITURADA .....98.9577 m<sup>2</sup>  
 SUP. FÍSICA.....98.32 m<sup>2</sup>

Responsable: Mtro. Edwing Lozano Lara  
 Digitalizo: Mtro. Edwing Lozano Lara



Edwing Lozano Lara.  
 Coordinador de Topografía  
 Elaboró



Mtra. Ana Isabella Martínez Torres.  
 Directora de Obras Públicas y Desarrollo Urbano

Mtro. Orlando Martínez Torres.  
 Subdirector de Desarrollo Urbano  
 Vo.Bo.

