


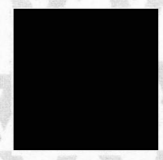

H. Ayuntamiento Constitucional de Veracruz
 Dirección de Obras Públicas y Desarrollo Urbano
 Subdirección de Desarrollo Urbano
Deslinde Municipal




Folio **20**
 D-0077/26
 Fecha de expedición
 2026-03-13

DATOS DEL PREDIO	
Calle:	AV. JIMÉNEZ
Lote:	6
Manzana:	12
Colonia:	CENTRO
Edo. actual del predio:	NO CLASIFICA

DATOS DEL PROPIETARIO	
Nombre:	RAFAEL MUÑOZ FERNÁNDEZ
Domicilio:	JORGE LUIS BORGES 497
Colonia:	U. HAB. INFONAVIT CHIVERIA
Folio ventanilla:	TDU-DES-075 Folio pago: 20260304/23/00046
Clave catastral:	[REDACTED]

ESCRITURA PUBLICA					REGISTRO PÚBLICO DE LA PROPIEDAD					
NÚMERO	FECHA	LUGAR	NOTARÍA	DEMARCA.	BAJO NUM.	VOLUMEN	FOJAS	FECHA	ZONA REG.	
[REDACTED]	[REDACTED]	[REDACTED]	[REDACTED]	[REDACTED]	[REDACTED]	[REDACTED]	[REDACTED]	[REDACTED]	[REDACTED]	[REDACTED]

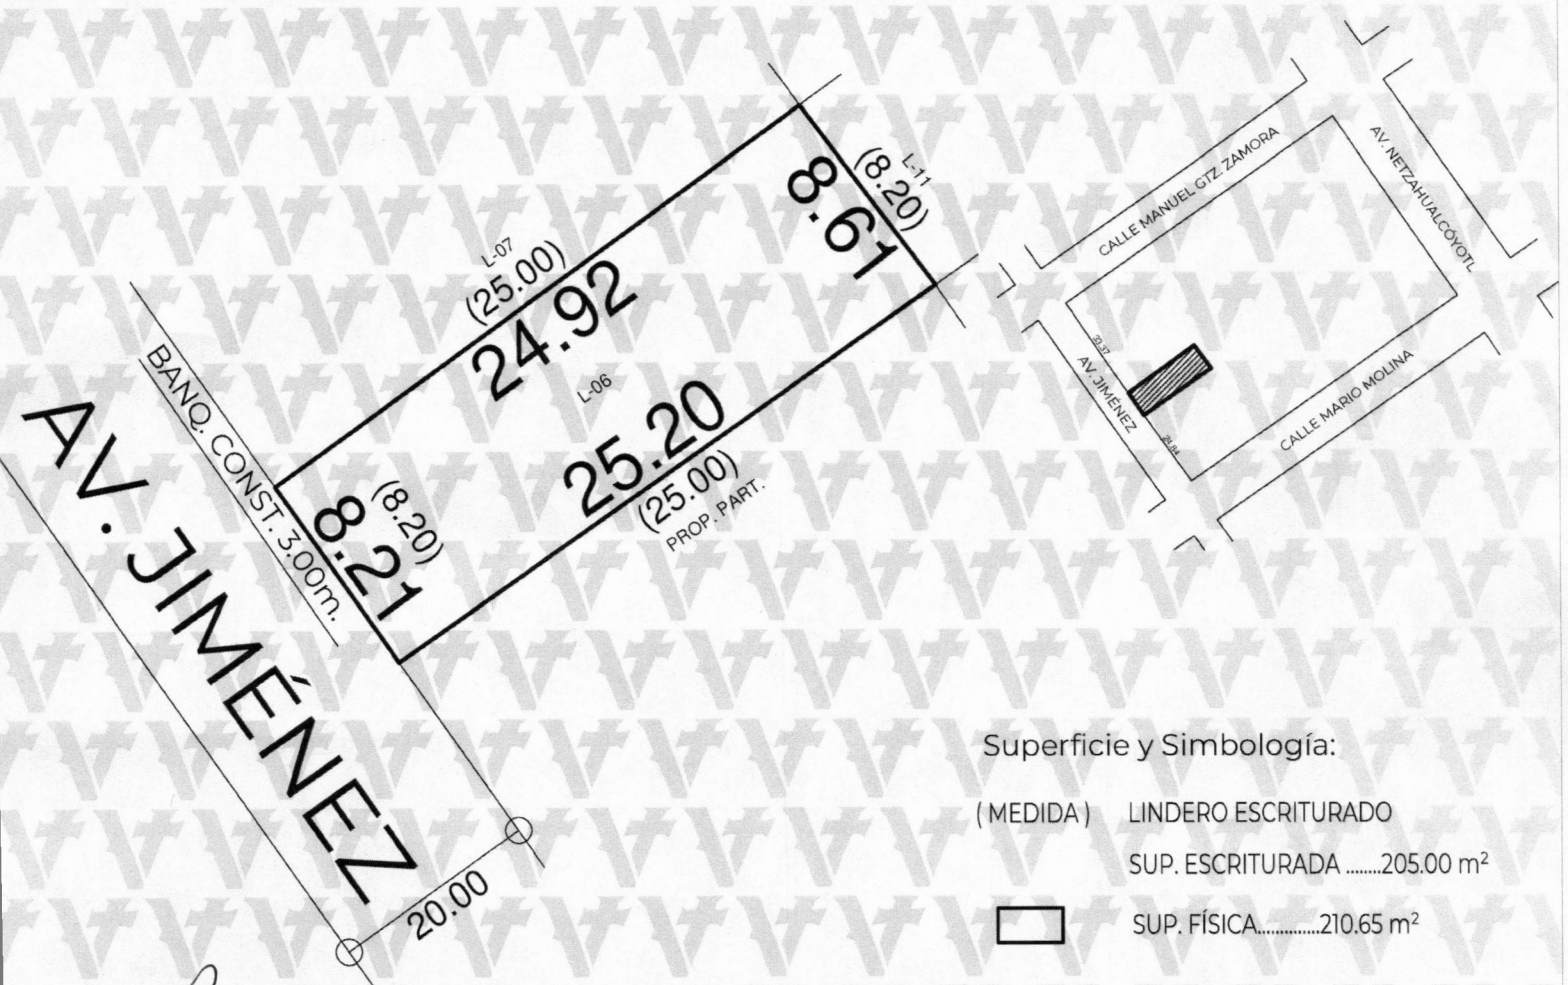

Superficie y Simbología:
 (MEDIDA) LINDERO ESCRITURADO
 SUP. ESCRITURADA205.00 m²
 SUP. FÍSICA.....210.65 m²

Responsable: Mtro. Edwing Lozano Lara
 Digitalizo: Mtro. Edwing Lozano Lara

