



H. Ayuntamiento Constitucional de Veracruz
 Dirección de Obras Públicas y Desarrollo Urbano
 Subdirección de Desarrollo Urbano
Deslinde Municipal


Folio **41**
 D-0079/26
 Fecha de expedición
 2026-03-12

DATOS DEL PREDIO	
Calle:	AV. OCHO
Lote:	5
Manzana:	62 ZONA 1
Colonia:	VALENTE DIAZ
Edo. actual del predio:	CONSTRUIDO

DATOS DEL PROPIETARIO	
Nombre:	HÉCTOR REBOLLEDO GONZÁLEZ
Domicilio:	CUATRO LT 8 MZ 11
Colonia:	SAN JOSE
Folio ventanilla:	TDU-DES-077
Folio pago:	20260304/23/00052
Clave catastral:	[REDACTED]

ESCRITURA PUBLICA					REGISTRO PÚBLICO DE LA PROPIEDAD					
NÚMERO	FECHA	LUGAR	NOTARÍA	DEMARC.	BAJO NUM.	VOLUMEN	FOJAS	FECHA	ZONA REG.	
[REDACTED]	[REDACTED]	[REDACTED]	[REDACTED]	[REDACTED]	[REDACTED]	[REDACTED]	[REDACTED]	[REDACTED]	[REDACTED]	[REDACTED]

Albacea: FELIPA BAXIN ANTELE

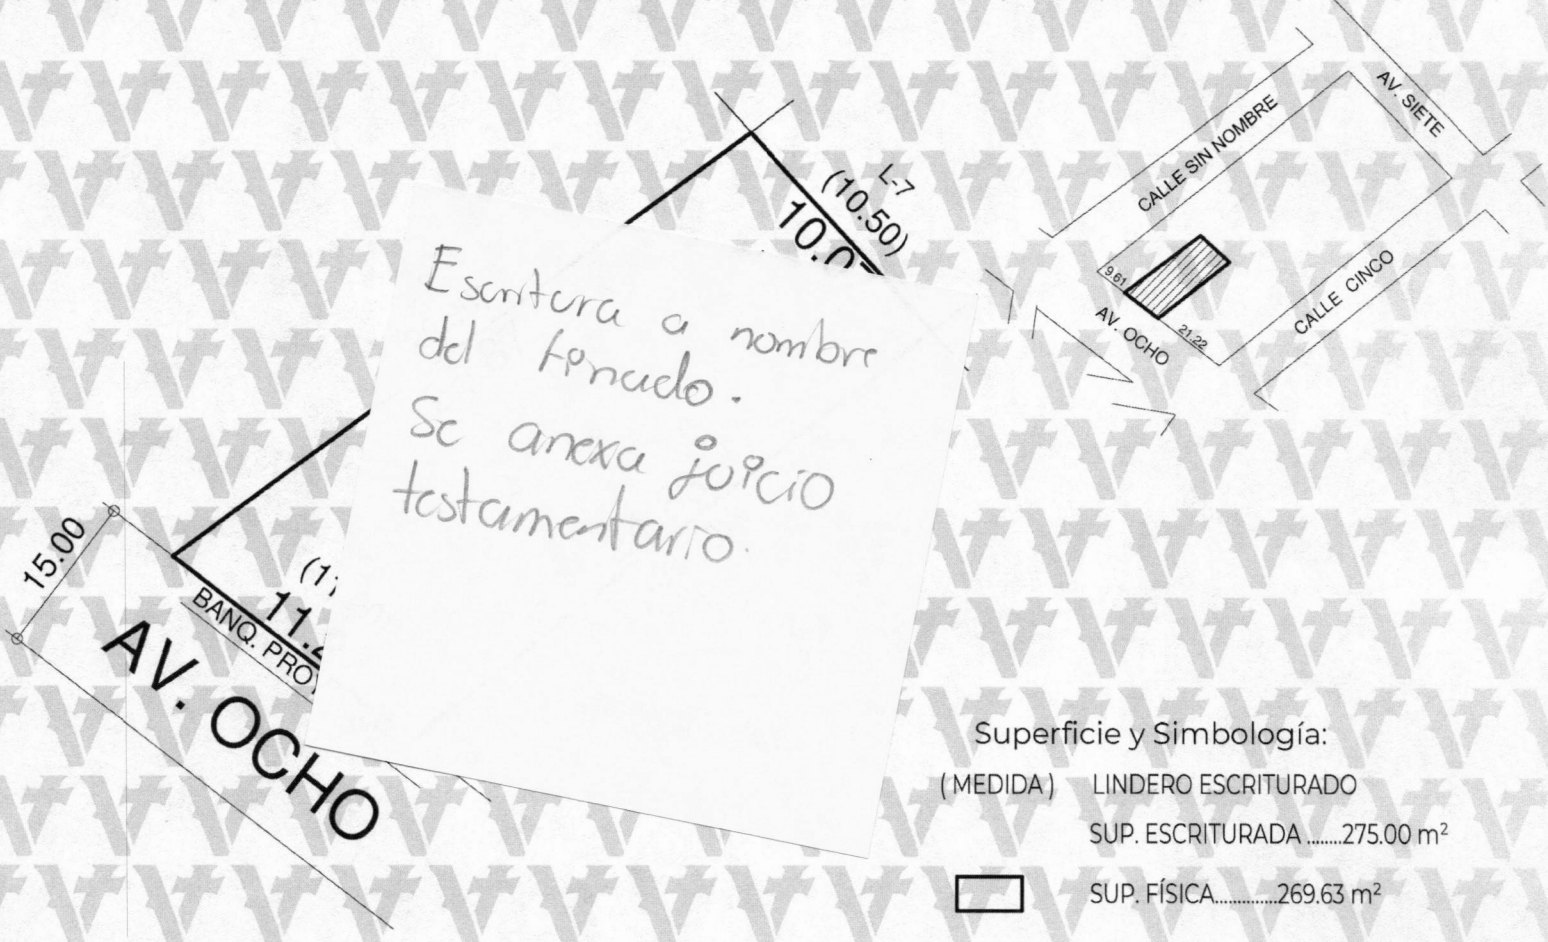

Superficie y Simbología:
 (MEDIDA) LINDERO ESCRITURADO
 SUP. ESCRITURADA275.00 m²
 SUP. FÍSICA.....269.63 m²

Responsable: Mtro. Edwing Lozano Lara
 Digitalizo: Mtro. Edwing Lozano Lara
 H. AYUNTAMIENTO DE VERACRUZ CIUDAD HEROICA
 2026 - 2029
TOPOGRAFÍA
 SUBDIRECCIÓN DE DESARROLLO URBANO

Mtro. Edwing Lozano Lara.
 Coordinador de Topografía
 Elaboró

H. Ayuntamiento de Veracruz Ciudad Heroica
 2026 - 2029
DIRECCIÓN DE OBRAS PÚBLICAS Y DESARROLLO URBANO

Mtra. Ana Isabella Martínez Torres
 Directora de Obras Públicas y Desarrollo Urbano

H. Ayuntamiento de Veracruz Ciudad Heroica
 2026 - 2029
SUBDIRECCIÓN DE DESARROLLO URBANO

Mtro. Orlando Martínez Hernández
 Subdirector de Desarrollo Urbano
 Vo.Bo.