



H. AYUNTAMIENTO DE VERACRUZ

2026 - 2029 CURB/B-004/26

DIRECCION DE OBRAS PUBLICAS Y DESARROLLO URBANO

FORMATO MULTITRÁMITE

NÚMERO DE TRAMITE: _____ FECHA DE INGRESO: _____ FOLIO DE RECIBO DE INGRESO: **TDU-BAP-004**
NÚMERO DE LICENCIA ANTERIOR _____ NÚMERO DE EXPEDIENTE: _____ FECHA DEL RESOLUTIVO: **004**

DATOS DE INSCRIPCIÓN EN EL REGISTRO PÚBLICO DE LA PROPIEDAD					
BAJO NÚMERO	TOMO	DIA	MES	AÑO	Z. REG.
516	26	21	01	2021	17

CLAVE CATASTRAL						
TIPO	CONG.	REG.	MZA	LOTE	NIVEL	DEPTO. DIG.

TRÁMITES A SOLICITAR

LICENCIA DE CONSTRUCCION

VECES _____ m²

OBRA NUEVA _____ m²

REVALIDACION DE LICENCIA _____ m²

REMODELACION _____ m²

REGULARIZACION _____ m²

AMPLIACION _____ m²

CAMBIO DE PROYECTO _____ m²

DEMOLICION _____ m²

BARDAS largo: **8** ml alto: **250** ml

ESTACIONAMIENTO _____ cajones _____ m²

PATIOS DESCUBIERTOS _____ m²

CISTERNAS _____ m³

TANQUES SUBTERRANEOS _____ m³

ANTENAS DE TELECOMUNICACIONES _____ ml

MOVIMIENTOS DE TIERRA _____ m³

OTRAS LICENCIAS: _____

ADECUACION DE LOCAL COMERCIAL _____ m²

REMODELACION DE FACHADA _____ m²

LICENCIA DE VIA PUBLICA PARA REALIZAR OBRAS, MODIFICACIONES, REPARACIONES, INTRODUCIR SERVICIOS, PROVISIONALES O PERMANENTES.
tipo de obra: _____ long.: _____ ml

LICENCIA DE VIA PUBLICA PARA COLOCACION DE MATERIAL EN BANQUETA Y TAPIALES
días: _____ longitud. _____ ml

USO DE SUELO

CONSTANCIA DE ZONIFICACION

CAMBIO DE USO DE SUELO **20260224/59**

LICENCIA DE USO DE SUELO **00006**

ACTUALIZACION DE USO DE SUELO **\$ 491**

REGULARIZACION DE USO DE SUELO

LICENCIA DE SUBDIVISION / FUSION

SUBDIVISION lotes: _____ Superf.: _____ m²

FUSION lotes: _____ Superf.: _____ m²

LOTIFICACION Y FRACCIONAMIENTOS

CONSTANCIA DE INTEGRACION VIAL

ORDEN DE PUBLICACION

PROYECTO DE LOTIFICACION E INICIO DE OBRA PARCIAL

DICTAMEN TECNICO LEGAL

RELOTIFICACION

MONTO DE GARANTIA POR LA EJECUCION DE OBRAS DE URBANIZACION

AUTORIZACION DE INICIO DE OBRA DEFINITIVO

PRORROGA PARA LA EJECUCION DE LAS OBRAS DE URBANIZACION

ACTUALIZACION DE MONTO DE GARANTIA POR LA EJECUCION DE LAS OBRAS DE URBANIZACION

ENAJENACION DE LOTES (hasta 25% de lotes cuando hubiese constituido la garantía y celebrado convenio)

TRASLADOS DE DOMINIO PARCIAL
superficie: _____ m² número de lotes: _____

ACTA DE ENTREGA FINAL DEL FRACCIONAMIENTO

TRASLADOS DE DOMINIO FINAL
superficie: _____ m² número de lotes: _____

REGIMEN DE PROPIEDAD EN CONDOMINIO

CONSTITUCION DE REGIMEN DE PROPIEDAD EN CONDOMINIO

MONTO DE FIANZA PARA REGIMEN

CANCELACION DE FIANZA PARA REGIMEN

IMAGEN URBANA

FACTIBILIDAD DE IMAGEN URBANA

LICENCIA ANUNCIOS TIPO A Y B

RENOVACION O REVALIDACION DE LIC. TIPO A Y B

LICENCIA ANUNCIOS TIPO C

RENOVACION O REVALIDACION DE LIC. TIPO C

PERMISO TEMPORAL DE INSTALACION DE PUBLICIDAD EN VÍA PÚBLICA

RENOVACION O REVALIDACION DE PERMISO TEMPORAL DE INSTAL. DE PUBLICIDAD EN VÍA PÚBLICA

TOPOGRAFIA

ALINEAMIENTO Y NUMERO OFICIAL _____ ml

DESLINDE _____ m²

CONSTANCIAS

NUMERO OFICIAL CALLE

COLONIA POPULAR AVANCE DE OBRA

TERMINO DE OBRA

DATOS DEL PREDIO O INMUEBLE

PREDIO DESTINADO PARA: **Casa habitación** Indicar si se encuentra en centro histórico:

BIV. Hacienda las palomas NUMERO OFICIAL: **218**

ENTRE CALLES: **Boulevard hacienda Real y avenida campanario** MUNICIPIO: **Veracruz**

LOTE NÚMERO: **12** MANZANA: **13** NUMERO DE VIVIENDAS: **1**

COLONIA: **Costa Parada**

DATOS DEL PROPIETARIO O REPRESENTANTE LEGAL

NOMBRE O RAZON SOCIAL: **Francisco Juan Bautista Cisneros**

DOMICILIO: _____ NO. OFICIAL: _____

COLONIA: _____ RFC: _____ CURP: _____

DOMICILIO PARA RECIBIR NOTIFICACIONES: _____

CORREO ELECTRONICO: _____ NOMBRE DEL CONTACTO: _____

TELEFONO LOCAL: _____ Bajo protesta de decir verdad, juro que el inmueble no se encuentra en estado litigioso alguno: _____

CELULAR: _____

DATOS DEL PERITO RESPONSABLE DE OBRA

NOMBRE O RAZON SOCIAL: _____

DOMICILIO: _____ NO. OFICIAL: _____

COLONIA: _____ RFC: _____ CURP: _____

CÉDULA PROFESIONAL: _____ REGISTRO MUNICIPAL: _____ REGISTRO S.S.A. _____

DOMICILIO PARA RECIBIR NOTIFICACIONES: _____

CORREO ELECTRONICO: _____

TELEFONO LOCAL: _____

CELULAR: _____ FIRMA _____

PERITOS CORRESPONSABLES DE OBRA

EN DISEÑO ARQUITECTÓNICO

NOMBRE O RAZON SOCIAL: _____
DOMICILIO: _____ NO. OFICIAL: _____
COLONIA: _____ RFC: _____ CURP: _____
CEDULA PROFESIONAL: _____ REGISTRO MUNICIPAL: _____ REGISTRO S.S.A. _____
DOMICILIO PARA RECIBIR NOTIFICACIONES: _____
CORREO ELECTRONICO: _____
TELEFONO LOCAL: _____
CELULAR: _____ FIRMA _____

EN CALCULO ESTRUCTURAL

NOMBRE O RAZON SOCIAL: _____
DOMICILIO: _____ NO. OFICIAL: _____
COLONIA: _____ RFC: _____ CURP: _____
CEDULA PROFESIONAL: _____ REGISTRO MUNICIPAL: _____ REGISTRO S.S.A. _____
DOMICILIO PARA RECIBIR NOTIFICACIONES: _____
CORREO ELECTRONICO: _____
TELEFONO LOCAL: _____
CELULAR: _____ FIRMA _____

EN INSTALACIONES


NOMBRE O RAZON SOCIAL: _____
DOMICILIO: _____ NO. OFICIAL: _____
COLONIA: _____ RFC: _____ CURP: _____
CEDULA PROFESIONAL: _____ REGISTRO MUNICIPAL: _____ REGISTRO S.S.A. _____
DOMICILIO PARA RECIBIR NOTIFICACIONES: _____
CORREO ELECTRONICO: _____
TELEFONO LOCAL: _____
CELULAR: _____ FIRMA _____

EN DISEÑO URBANO

NOMBRE O RAZON SOCIAL: _____
DOMICILIO: _____ NO. OFICIAL: _____
COLONIA: _____ RFC: _____ CURP: _____
CEDULA PROFESIONAL: _____ REGISTRO MUNICIPAL: _____ REGISTRO S.S.A. _____
DOMICILIO PARA RECIBIR NOTIFICACIONES: _____
CORREO ELECTRONICO: _____
TELEFONO LOCAL: _____
CELULAR: _____ FIRMA _____

CROQUIS DE LOCALIZACIÓN

Situación actual del predio (consignando las calles colindantes, superficies y linderos, medidas del frente y fondo del predio, orientación de la manzana y distancia de las dos esquinas a los linderos del predio).

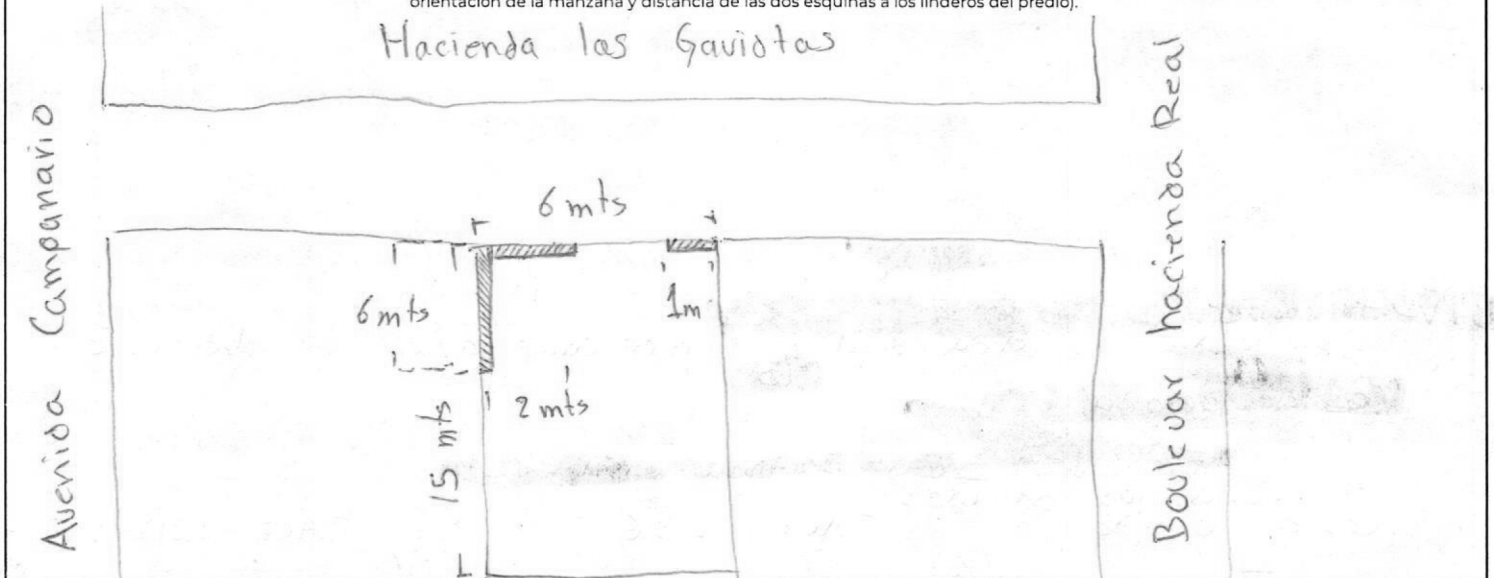

Bajo protesta de decir verdad, si los informes o declaraciones proporcionados por el particular resultan falsos, se aplicaran las sanciones administrativas correspondientes, sin perjuicios de las penas en que incurran aquellos que se conduzcan con falsedad de acuerdo con los ordenamientos legales aplicables. La actuación administrativa de la autoridad y la de los interesados se sujetará al principio de buena fe.

Aviso de Privacidad Simplificado de la Ventanilla Unica:

El H. Ayuntamiento de Veracruz, es el responsable del tratamiento de los datos personales que nos proporcione.

Sus datos personales serán utilizados para:

a) Recibir solicitudes de trámites y servicios,

b) Integrar el registro de solicitudes,


c) Gestionar y enviar a las diversas Direcciones del Ayuntamiento las solicitudes para su autorización,

d) Entregar a los ciudadanos las autorizaciones emitidas, por lo que se comunica que no se efectuarán tratamientos adicionales.

Se informa que no realizarán transferencias que requieran su consentimiento, salvo aquellas que sean necesarias para atender requerimientos de información de una autoridad competente, debidamente fundados y motivados.

Usted podrá consultar el aviso de privacidad integral en: transparencia@veracruzmunipio.gob.mx así como en el área de recepción de las

H. AYUNTAMIENTO DE VERACRUZ

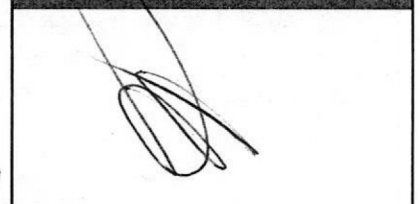

SELLO DE RECEPCIÓN