



H. Ayuntamiento Constitucional de Veracruz
Dirección de Obras Públicas y Desarrollo Urbano
Subdirección de Desarrollo Urbano
Alineamiento y Número Oficial




Folio
A-0144/26
Fecha de expedición
2026-01-21

DATOS DEL PREDIO	
Calle:	CARRET. FED. VERACRUZ - XALAPA
Lote:	FRACC. 1 (220 CATASTRAL)
Manzana:	000 CATASTRAL
Colonia:	CABO VERDE CAÑOS
Edo. actual del predio:	CONSTRUIDO
Número oficial asignado:	KM. 93+959



DATOS DEL PROPIETARIO	
Nombre:	TUBOS DE ACERO DE MEXICO, S.A.
Domicilio:	CARRET. MEX- VERACRUZ 433+700
Colonia:	EX EJIDO VALENTE DIAZ
Folio ventanilla:	TOPO-0144-26 Folio pago:
Clave catastral:	
Número oficial anterior:	

ESCRITURA PÚBLICA					REGISTRO PÚBLICO DE LA PROPIEDAD				
NÚMERO	FECHA	LUGAR	NOTARÍA	DEMARCA.	BAJO NUM.	VOLUMEN	FOJAS	FECHA	ZONA REG.

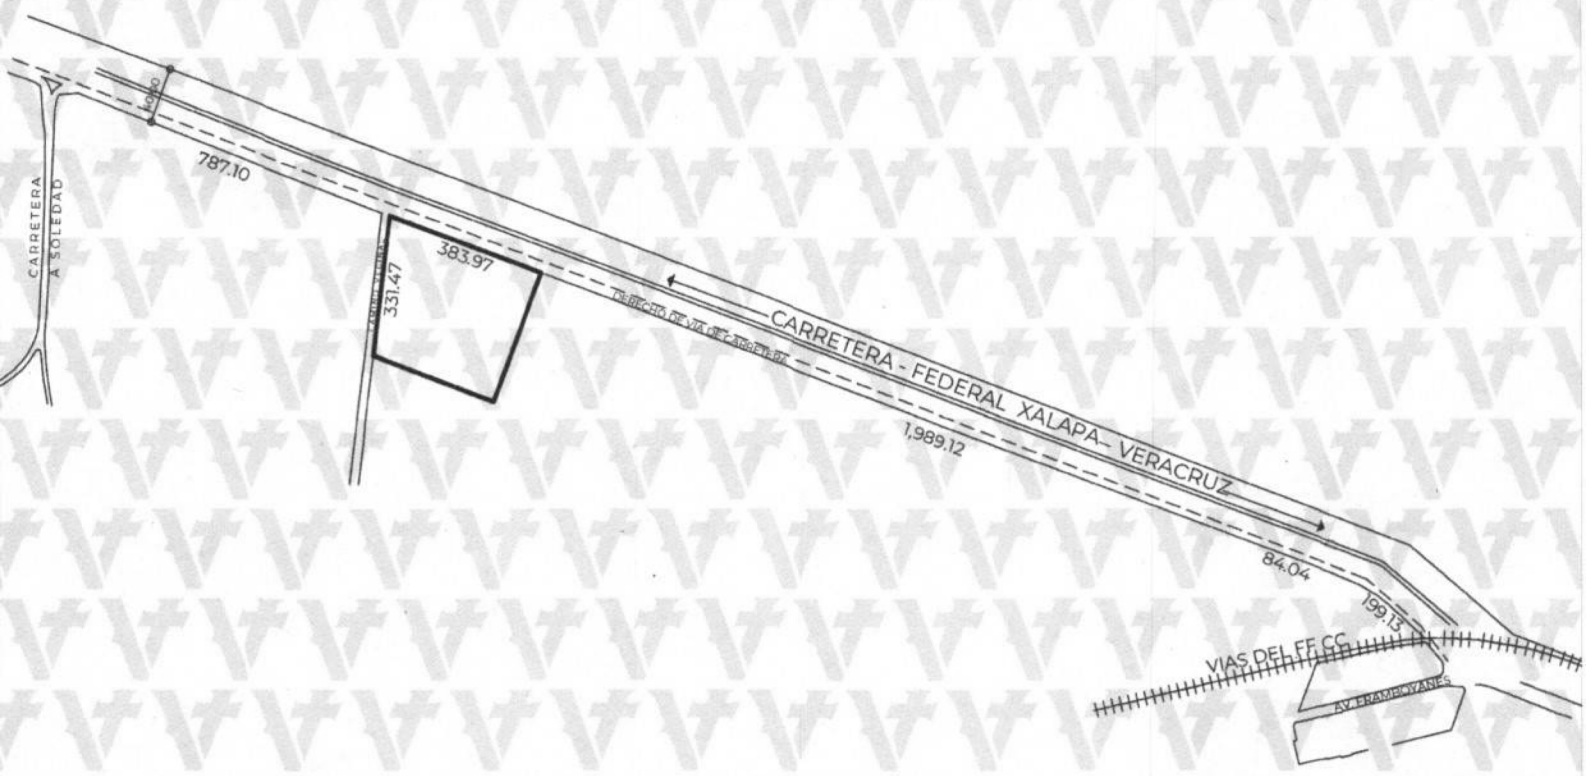

Responsable: Mtro. Edwing Lozano Lara
Digitalizo: Mtro. Edwing Lozano Lara

Nota: Este documento es informativo, solo define los límites de la propiedad que autoriza el propietario. No genera derechos ni colindancias, ni crea derecho sobre las áreas verdes, áreas de equipamiento urbano y se elabora en conformidad con el título de casa propietario.

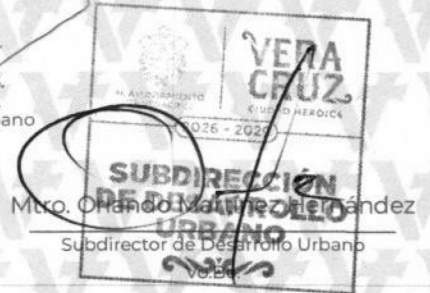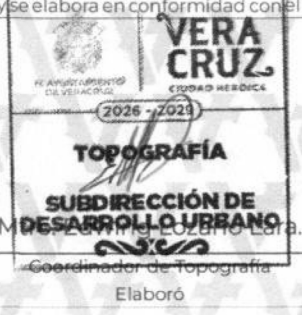

Valida tu documento en: <https://desarrollourbano.veracruzmunipio.gob.mx/sigver/valida/>

Código: a86afc8