



H. Ayuntamiento Constitucional de Veracruz
Dirección de Obras Públicas y Desarrollo Urbano
Subdirección de Desarrollo Urbano
Alineamiento y Número Oficial

Folio

A-0590/26

Fecha de expedición

2026-04-15

DATOS DEL PREDIO

Calle: AV. PALMA DE FIJI
Lote: 7 CONDOMINIO "CERRADA PALMA DATILERA"
Manzana: 26
Colonia: FRACC. PASEO DE LAS PALMAS
Edo. actual del predio: CONSTRUIDO
Número oficial asignado: 807 INT. 64

DATOS DEL PROPIETARIO


Nombre: VICTORIA ADELAIDA RODRÍGUEZ NOTARIO Y COPROP.
Domicilio: CONSTITUYENTES NORTE 1512
Colonia: FRACC. JARDINES DE SANTA TERESA C.P. 52242
Folio-ventanilla: TDU-ALN-516 Folio pago: 20260312/09/00050
Clave catastral: [REDACTED]
Número oficial anterior:

ESCRITURA PÚBLICA

REGISTRO PÚBLICO DE LA PROPIEDAD

NÚMERO FECHA LUGAR NOTARÍA DEMARC.

BAJO NUM. VOLUMEN FOJAS FECHA ZONA REG.

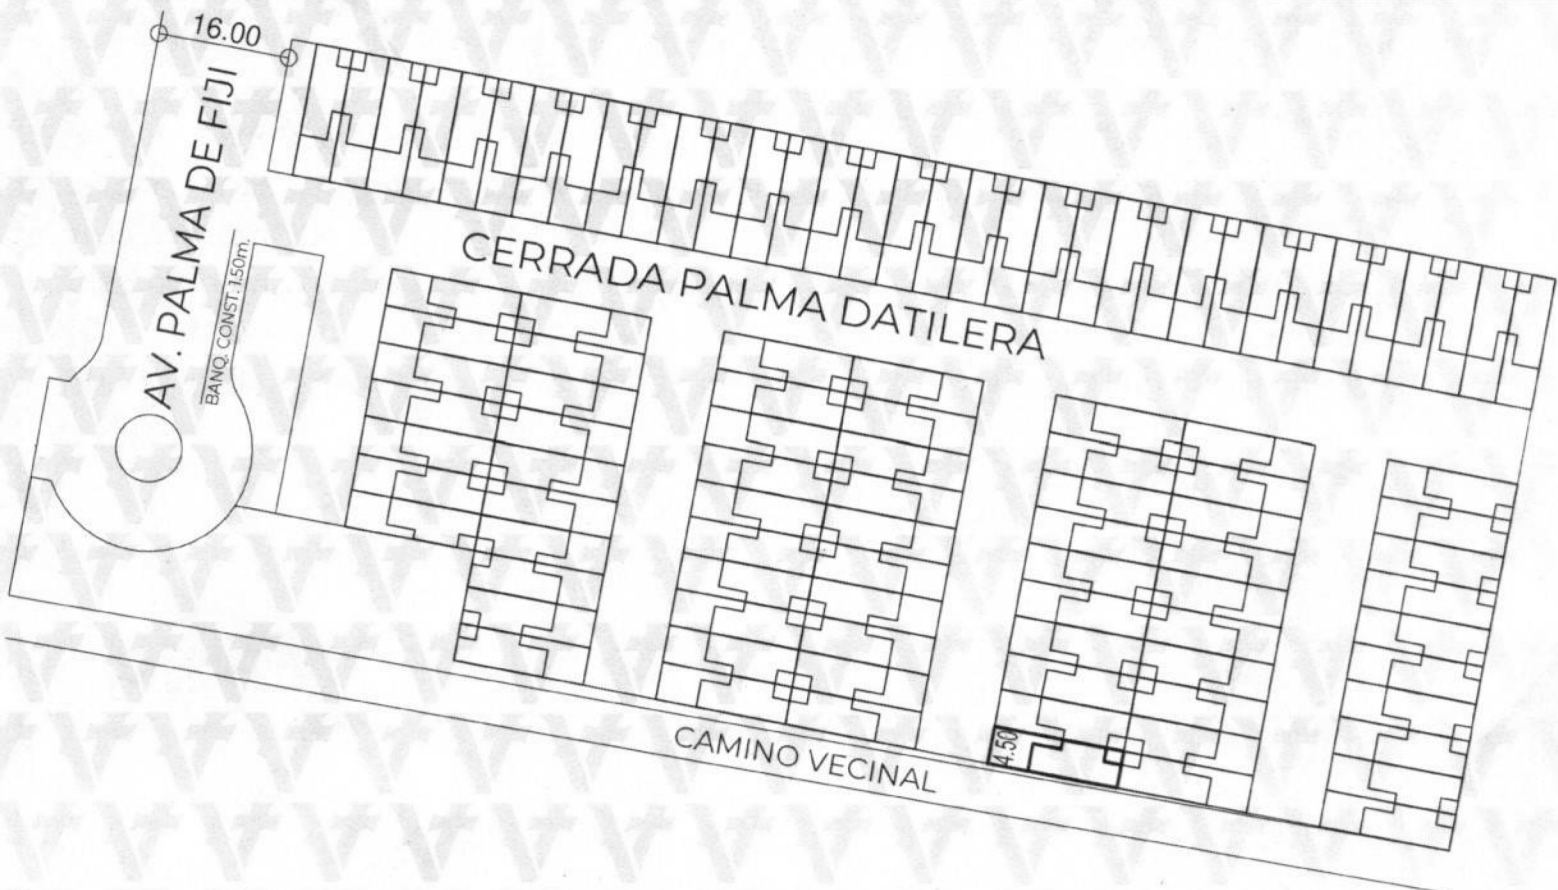


Responsable: Ing. Jorge Ugalde Franco
Digitalizo: Ing. Jorge Ugalde Franco

NOTAS Y FUNDAMENTO LEGAL AL REVERSO

Mtra. Ana Isabella Martínez Torres
Directora de Obras Públicas y Desarrollo Urbano



Mtro. Orlando Martínez
Subdirector de Desarrollo Urbano
Vo.Bo.

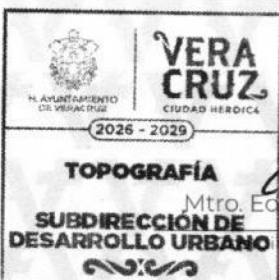

Valida tu documento en: <https://desarrollourbano.veracruzmunipio.gob.mx/sigver/valida/>

Código: 49f20616