



H. Ayuntamiento Constitucional de Veracruz
Dirección de Obras Públicas y Desarrollo Urbano
Subdirección de Desarrollo Urbano
Alineamiento y Número Oficial


Folio
A-0629/26
Fecha de expedición
2026-04-06

DATOS DEL PREDIO	
Calle:	DUBAI
Lote:	12 A
Manzana:	26
Colonia:	FRACC. HACIENDA LOS PORTALES (SECC. SUR)
Edo. actual del predio:	CONSTRUIDO
Número oficial asignado:	198

DATOS DEL PROPIETARIO	
Nombre:	NESTOR HERMELINDO AGUILAR ALVARADO
Domicilio:	JOB0 891
Colonia:	U. HAB. EL JOBO
Folio ventanilla:	TDU-ALN-556 Folio pago: 20260319/31/00029
Clave catastral:	
Número oficial anterior:	

ESCRITURA PÚBLICA					REGISTRO PÚBLICO DE LA PROPIEDAD					
NÚMERO	FECHA	LUGAR	NOTARÍA	DEMARC.	BAJO NUM.	VOLUMEN	FOJAS	FECHA	ZONA REG.	

NOTA: Este documento NO AUTORIZA la Subdivisión de los predios.

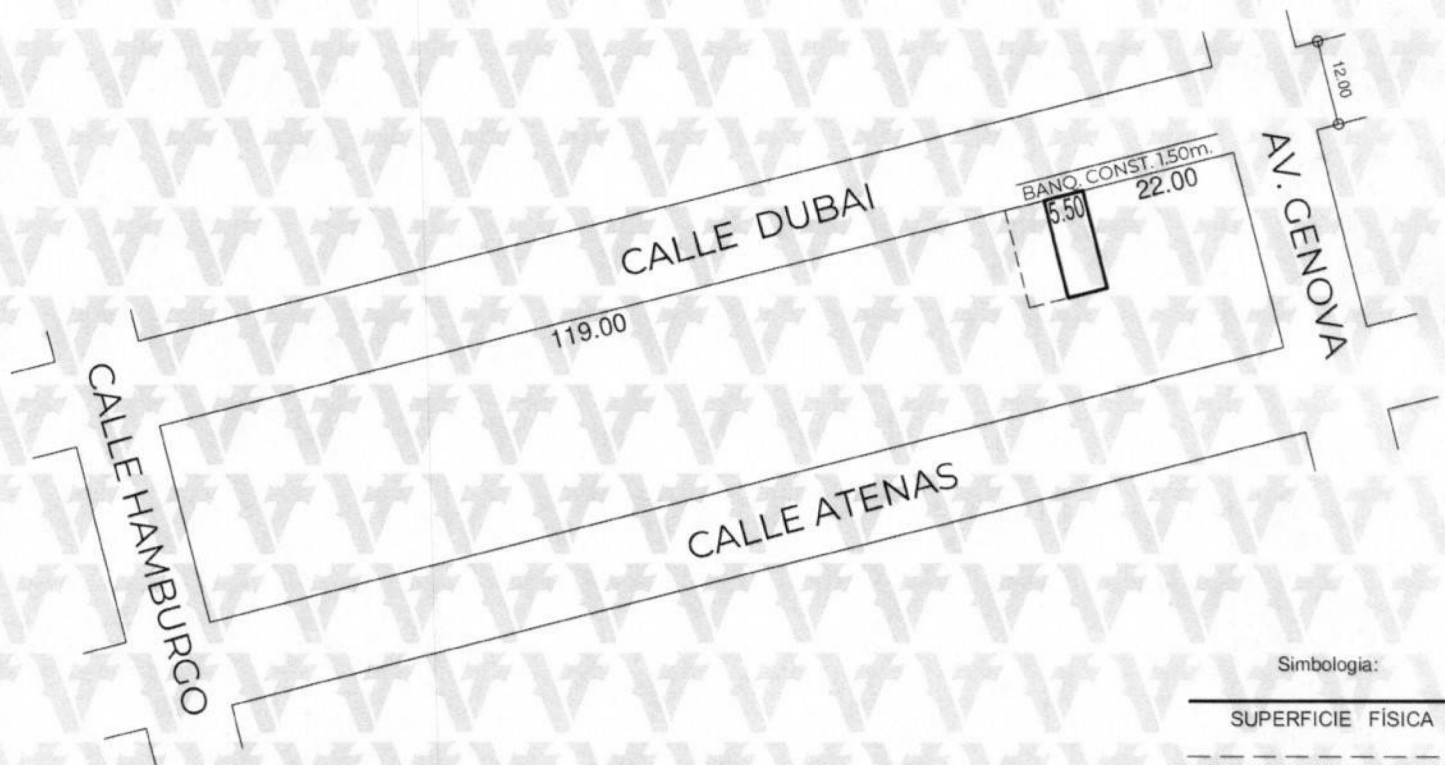

Simbología:
SUPERFICIE FÍSICA
SUPERFICIE EN COPROPIEDAD

Responsable: Ing. Helena Pérez Gutiérrez
Digitalizo: Ing. Helena Pérez Gutiérrez

Nota: Este documento es informativo, solo define los límites de la propiedad, no autentica rectificación de linderos ni colindancias, ni crea derecho sobre las áreas verdes, áreas de equipamiento urbano y se elabora en conformidad con el título de cada propietario.

VERA CRUZ
CIUDAD HEROICA
2026 - 2029

TOPOGRAFÍA
SUBDIRECCIÓN DE DESARROLLO URBANO

Mtro. Edwing Lozano Lara.
Coordinador de Topografía
Elaboró

VERA CRUZ
CIUDAD HEROICA
2026 - 2029

DIRECCIÓN DE OBRAS PÚBLICAS Y DESARROLLO URBANO

Mtra. Ana Isabella Martínez Torres.
Directora de Obras Públicas y Desarrollo Urbano

VERA CRUZ
CIUDAD HEROICA
2026 - 2029

SUBDIRECCIÓN DE DESARROLLO URBANO

Mtro. Orlando Martínez Hernández
Subdirector de Desarrollo Urbano
Vo.Bo.