



H. Ayuntamiento Constitucional de Veracruz
Dirección de Obras Públicas y Desarrollo Urbano
Subdirección de Desarrollo Urbano
Alineamiento y Número Oficial




Folio
A-0636/26
Fecha de expedición
2026-03-26

DATOS DEL PREDIO	
Calle:	ICAZO
Lote:	EXCEDENTE DE LOS LOTES 19 Y 20
Manzana:	6
Colonia:	MIGUEL ALEMAN
Edo. actual del predio:	CONSTRUIDO
Número oficial asignado:	345

DATOS DEL PROPIETARIO	
Nombre:	HENNING ELIAS KARLSSON GUZMAN
Domicilio:	ICAZO 345
Colonia:	MIGUEL ALEMAN
Folio ventanilla:	TDU-ALN-563
Folio pago:	20260320/31/00015
Clave catastral:	
Número oficial anterior:	

ESCRITURA PÚBLICA					REGISTRO PÚBLICO DE LA PROPIEDAD					
NÚMERO	FECHA	LUGAR	NOTARÍA	DEMARC.	BAJO NUM.	VOLUMEN	FOJAS	FECHA	ZONA REG.	

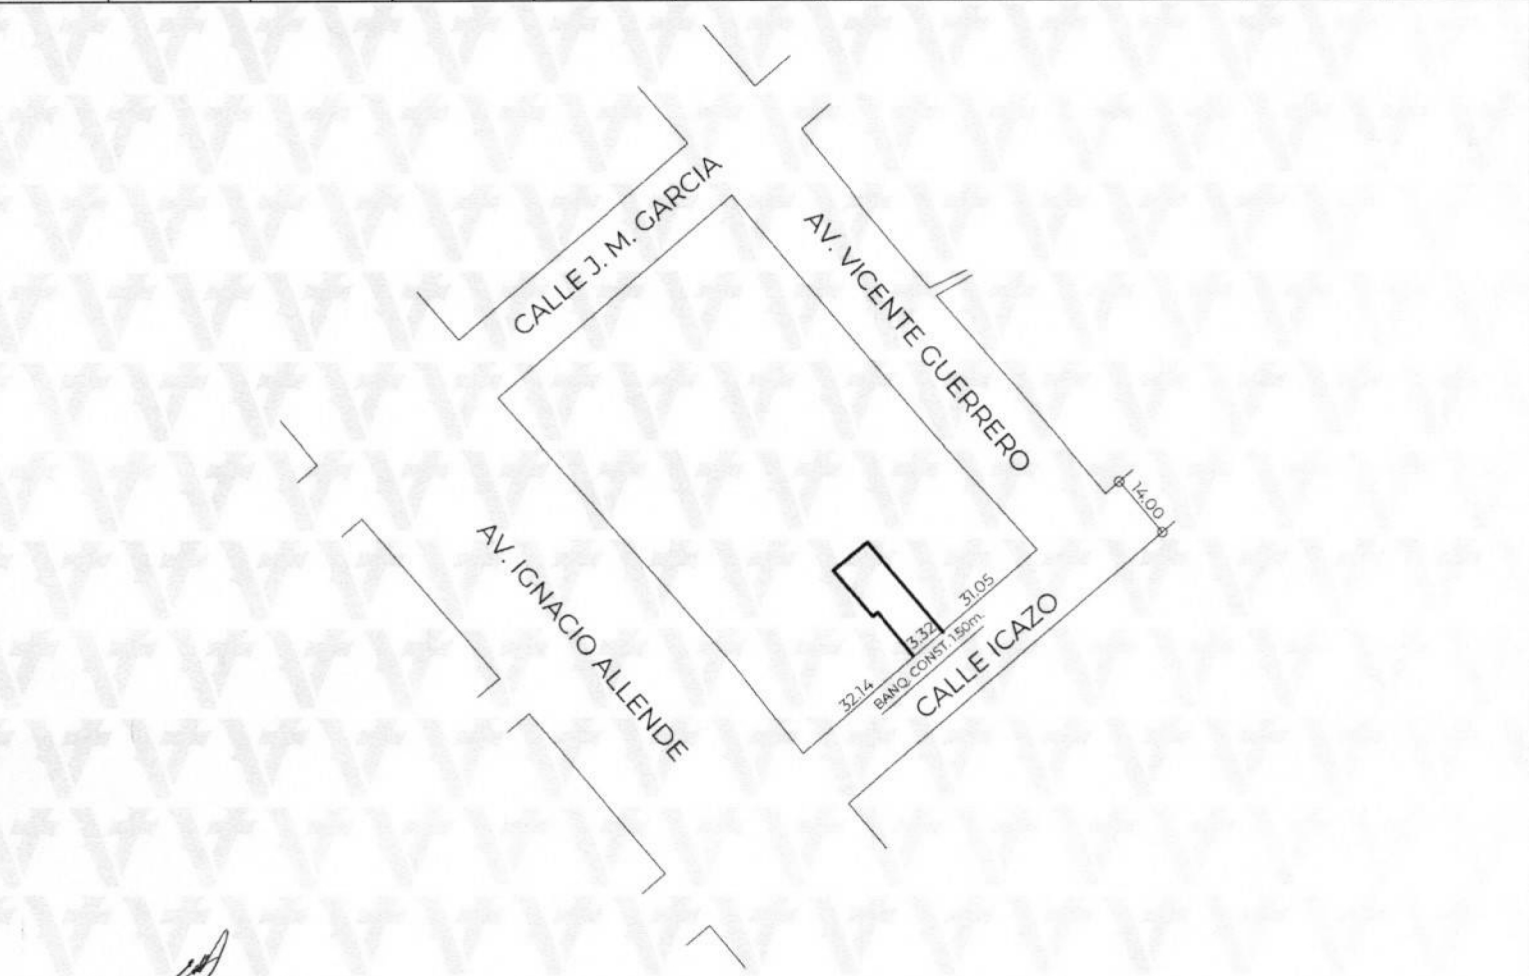

Responsable: Mtro. Edwing Lozano Lara
Digitalizo: Mireya Patricia Victoria Landeros

Nota: Este documento es informativo, solo define los límites de la propiedad, no autoriza rectificación de medidas ni colindancias, ni crea derecho sobre las áreas verdes, áreas de equipamiento urbano y se elabora en conformidad con el título de cada propietario.

2026 - 2029

TOPOGRAFÍA

SUBDIRECCIÓN DE DESARROLLO URBANO

Mtro. Edwing Lozano Lara.

Elaborador de Topografía

Elaboró

2026 - 2029

DIRECCIÓN DE OBRAS PÚBLICAS Y DESARROLLO URBANO

Mtra. Ana Isabel Martínez Torres.

Directora de Desarrollo Urbano

2026 - 2029

SUBDIRECCIÓN DE DESARROLLO URBANO

Mtro. Oriando Martínez

Subdirector de Desarrollo Urbano

Vo.Bo.

Código: a9bf932d