



H. Ayuntamiento Constitucional de Veracruz
Dirección de Obras Públicas y Desarrollo Urbano
Subdirección de Desarrollo Urbano
Alineamiento y Número Oficial

Folio

A-0637/26

Fecha de expedición

2026-03-25

DATOS DEL PREDIO

Calle: CARRETERA FEDERAL 140 VERACRUZ- XALAPA
Lote: 124 CAT
Manzana: 000 CAT
Colonia: CONGREGACIÓN SANTA FE
Edo. actual del predio: EN CONSTRUCCION
Número oficial asignado: Km. 88+500

DATOS DEL PROPIETARIO


Nombre: COMPAÑIA CERVECERA DE VERACRUZ, S. DE R. L. DE C.V.
Domicilio: BLVD. ADOLFO RUIZ CORTINES 3107 Y 3108
Colonia: PLAYA DE ORO MOCAMBO
Folio ventanilla: TDU-ALN-564 Folio pago: 20260320/20/00013
Clave catastral: [REDACTED]
Número oficial anterior:

ESCRITURA PÚBLICA

NÚMERO	FECHA	LUGAR	NOTARÍA	DEMARC.
[REDACTED]	[REDACTED]	[REDACTED]	[REDACTED]	[REDACTED]


REGISTRO PÚBLICO DE LA PROPIEDAD

BAJO NUM.	VOLUMEN	FOJAS	FECHA	ZONA REG.
[REDACTED]	[REDACTED]	[REDACTED]	[REDACTED]	[REDACTED]

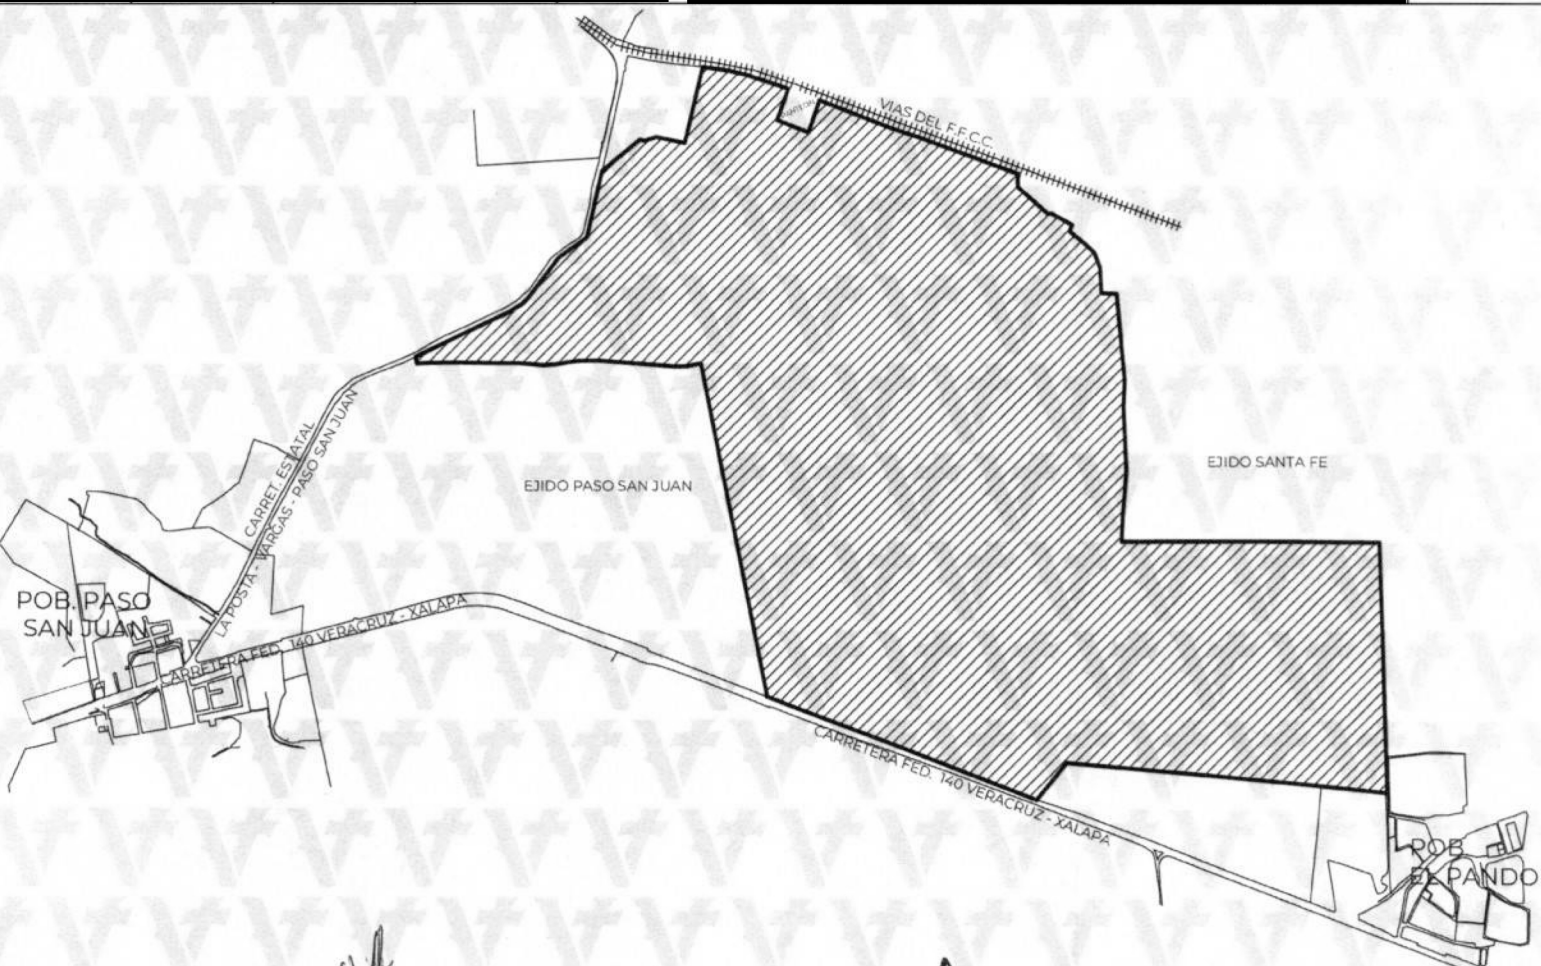

Responsable: Ing. Jorge Ugalde Franco
Digitalizo: Ing. Jorge Ugalde Franco

Nota: Este documento es informativo, solo define los límites de la propiedad, no autoriza construcción de medidas ni colindancias, ni crea derecho sobre las áreas verdes, áreas de equipamiento urbano y se elabora en conformidad con el título de cada propiedad.

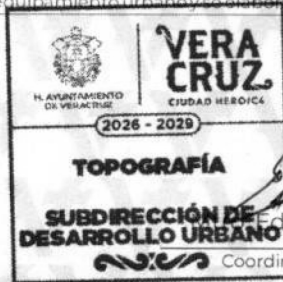

Ing. Oswaldo Lozano Lara.
Coordinador de Topografía
Elaboró



Mtra. Ana Isabel Martínez Torres
Directora de Obras Públicas y Desarrollo Urbano



Mtro. Orlando Martínez Hernández
Subdirector de Desarrollo Urbano
Vo.Bo.

Valida tu documento en: <https://desarrollourbano.veracruzmuniciplio.gob.mx/sigver/valida/>

Código: 44883b01