



H. Ayuntamiento Constitucional de Veracruz
Dirección de Obras Públicas y Desarrollo Urbano
Subdirección de Desarrollo Urbano
Alineamiento y Número Oficial



Folio
A-0684/26
Fecha de expedición
2026-04-06

DATOS DEL PREDIO

Calle: **SABINO**
Lote: **14**
Manzana: **1**
Colonia: **RESERVA TERRITORIAL DE VERGARA TARIMOYA III (LA ESPERANZA)**
Edo. actual del predio: **CONSTRUIDO**
Número oficial asignado: **110**

DATOS DEL PROPIETARIO

Nombre: **FERNANDO MAGAÑA MARTINEZ**
Domicilio: **TAXISTA LT.13 MZ.38**
Colonia: **PREDIO LA LOMA**
Folio ventanilla: **TDU-ALN-610** Folio pago: **20260327/30/00024**
Clave catastral: **[REDACTED]**
Número oficial anterior:


ESCRITURA PÚBLICA

REGISTRO PÚBLICO DE LA PROPIEDAD



NÚMERO FECHA LUGAR NOTARÍA DEMARC.

BAJO NUM. VOLUMEN FOJAS FECHA ZONA REG.

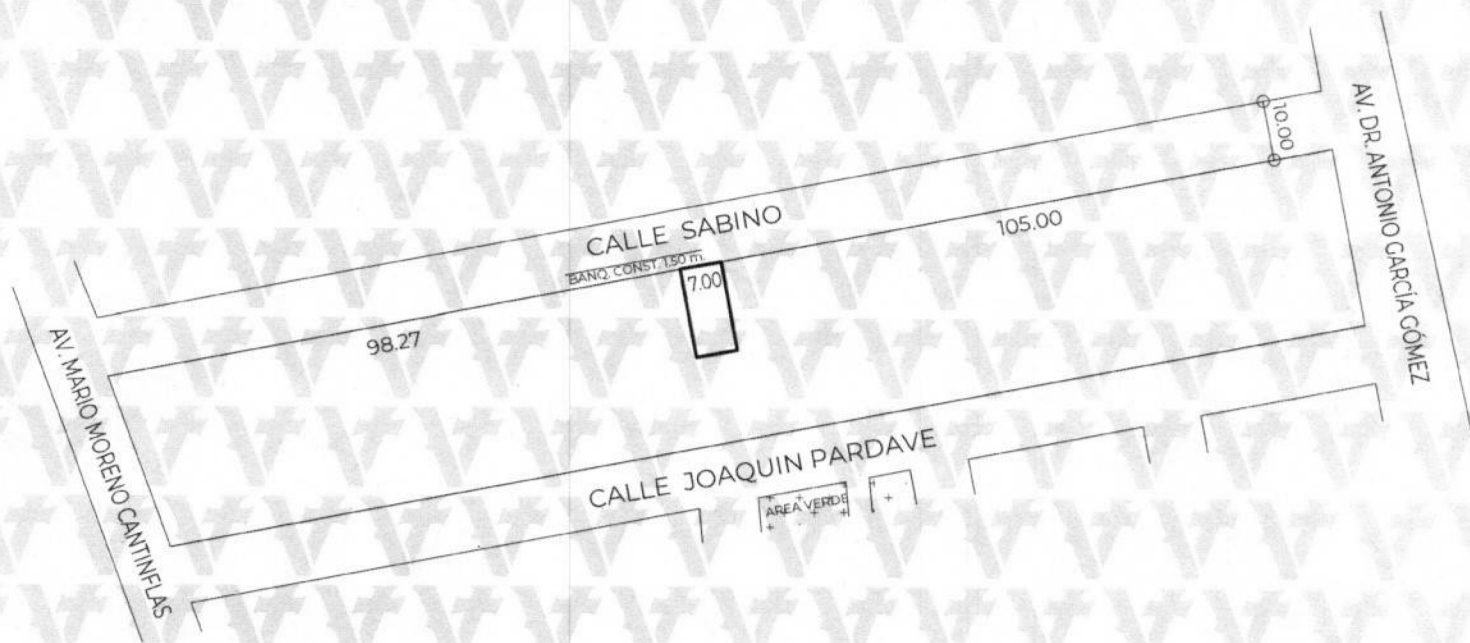

Responsable: Mtro. Ewing Lozano Lara
Digitalizo: Mireya Patricia Victoria Landeros

NOTAS Y FUNDAMENTO LEGAL AL REVERSO

Sello municipal
Mtra. Ana Isabella Ugarriza Cortes.
Directora de Obras Públicas y Desarrollo Urbano



Mtro. Ewing Lozano Lara.
Elaborador de Topografía
Elaboró



Mtro. Orlando Martínez Hernández
Subdirector de Desarrollo Urbano
Vo.Bo.

Valida tu documento en: <https://desarrollourbano.veracruzmunipicio.gob.mx/sigver/valida/>

Código: b35e4e52