



H. Ayuntamiento Constitucional de Veracruz
Dirección de Obras Públicas y Desarrollo Urbano
Subdirección de Desarrollo Urbano
Alineamiento y Número Oficial




Folio
A-0709/26
Fecha de expedición
2026-04-09

DATOS DEL PREDIO	
Calle:	CINCO
Lote:	08
Manzana:	01
Colonia:	LAS GRANJAS I
Edo. actual del predio:	CONSTRUIDO
Número oficial asignado:	100

DATOS DEL PROPIETARIO	
Nombre:	MARIBEL GARCIA USCANGA
Domicilio:	CINCO MZA. 1 LT.8
Colonia:	LAS GRANJAS DE LA BOTICARIA
Folio ventanilla:	TDU-ALN-637
Folio pago:	20260331/27/00059
Clave catastral:	
Número oficial anterior:	

ESCRITURA PÚBLICA					REGISTRO PÚBLICO DE LA PROPIEDAD					
NÚMERO	FECHA	LUGAR	NOTARÍA	DEMARC.	BAJO NUM.	VOLUMEN	FOJAS	FECHA	ZONA REG.	

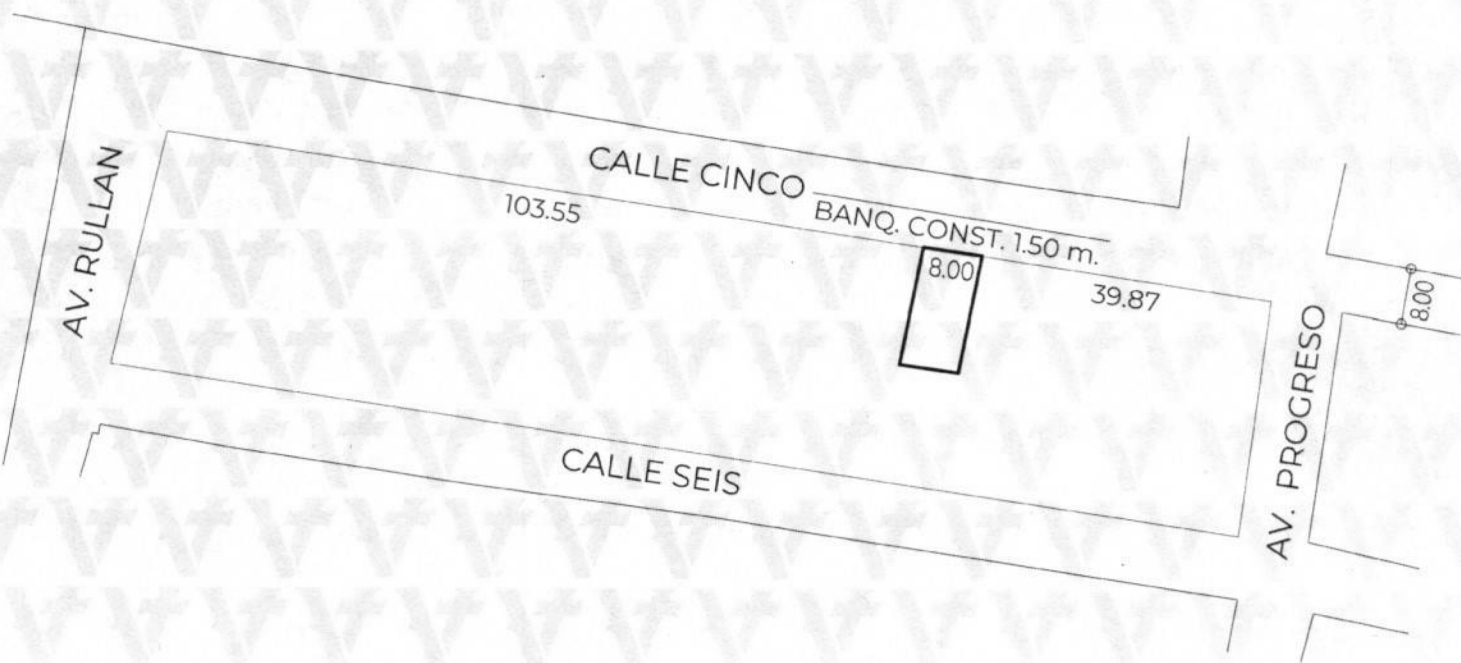

Responsable: Mtro. Edwin Lozano Lara
Digitalizo: Mireya Patricia Victoria Landeros

