



H. Ayuntamiento Constitucional de Veracruz
Dirección de Obras Públicas y Desarrollo Urbano
Subdirección de Desarrollo Urbano
Alineamiento y Número Oficial




Folio
A-0712/26
Fecha de expedición
2026-04-10

DATOS DEL PREDIO	
Calle:	ALAMO
Lote:	28
Manzana:	50
Colonia:	LAS AMAPOLAS (BASE)
Edo. actual del predio:	CONSTRUIDO
Número oficial asignado:	29

DATOS DEL PROPIETARIO	
Nombre:	ISRAEL SANCHEZ GOMEZ Y COPROP.
Domicilio:	AV. INDIO 25
Colonia:	CANDIDO AGUILAR
Folio ventanilla:	TDU-ALN-640
Folio pago:	20260331/27/00070
Clave catastral:	
Número oficial anterior:	

ESCRITURA PÚBLICA					REGISTRO PÚBLICO DE LA PROPIEDAD					
NÚMERO	FECHA	LUGAR	NOTARÍA	DEMARC.	BAJO NUM.	VOLUMEN	FOJAS	FECHA	ZONA REG.	

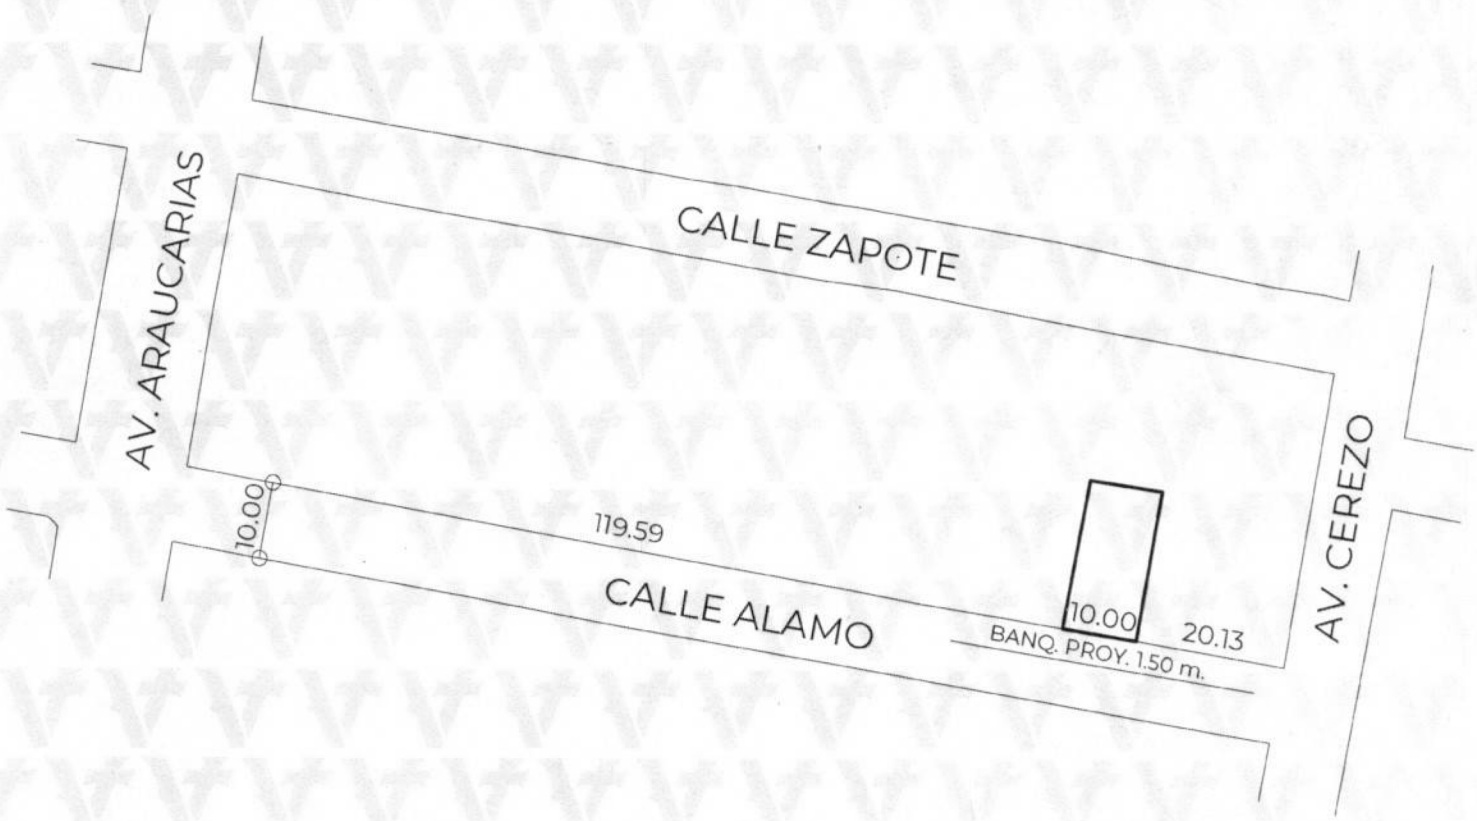

Responsable: Mtro. Edwing Lozano Lara
Digitalizo: Mireya Patricia Victoria Landero

