


DATOS DEL PREDIO		DATOS DEL PROPIETARIO	
Calle:	CJUELA. BERRIOZABAL	Nombre:	GRISELDA SOLANO HERNANDEZ Y COPROP.
Lote:	MITAD DEL LOTE DE TERRENO NUMERO 23	Domicilio:	ALAMOS 104
Manzana:	4	Colonia:	FRACC. COLINAS DEL SUR
Colonia:	FORMANDO HOGAR	Folio ventanilla:	TDU-ALN-658 Folio pago: 20260406/51/00030
Edo. actual del predio:	CONSTRUIDO	Clave catastral:	
Número oficial asignado:	477	Número oficial anterior:	

ESCRITURA PÚBLICA					REGISTRO PÚBLICO DE LA PROPIEDAD					
NÚMERO	FECHA	LUGAR	NOTARÍA	DEMARC.	BAJO NUM.	VOLUMEN	FOJAS	FECHA	ZONA REG.	

NOTA: El nombre de la Calle y Colonia no corresponde en el Predial presentado indispensable su corrección.

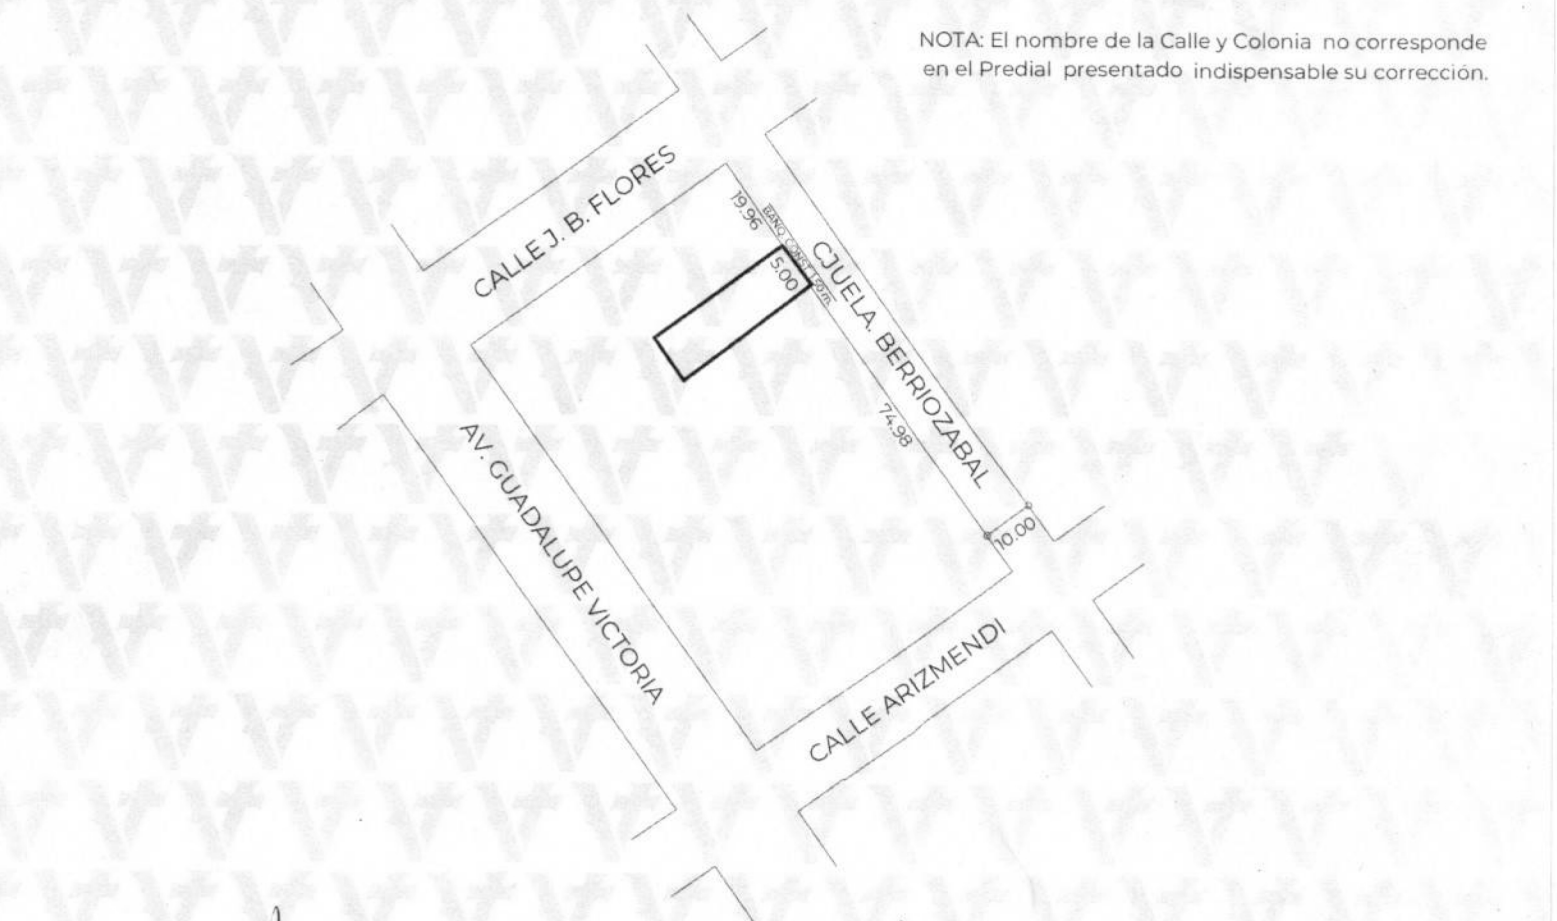

Responsable: Mtro. Edwing Lozano Lara
Digitalizo: Mireya Patricia Victoria Landero