



H. Ayuntamiento Constitucional de Veracruz
Dirección de Obras Públicas y Desarrollo Urbano
Subdirección de Desarrollo Urbano
Alineamiento y Número Oficial



Folio

A-0738/26

Fecha de expedición

2026-04-13

DATOS DEL PREDIO

Calle:	RIO HUITZILAPAN
Lote:	15
Manzana:	18
Colonia:	FRACC. LOMAS DE RIO MEDIO
Edo. actual del predio:	CONSTRUIDO
Número oficial asignado:	112

DATOS DEL PROPIETARIO

Nombre:	OMAR TIBURCIO VALENCIA Y COPROP.		
Domicilio:	PROL. MARCO ANTONIO MUÑOZ 536		
Colonia:	LA PLAYA		
Folio ventanilla:	TDU-ALN-665	Folio pago:	20260407/51/00005
Clave catastral:	[REDACTED]		
Número oficial anterior:	[REDACTED]		


ESCRITURA PÚBLICA

REGISTRO PÚBLICO DE LA PROPIEDAD

NÚMERO	FECHA	LUGAR	NOTARÍA	DEMARCA.	BAJO NUM.	VOLUMEN	FOJAS	FECHA	ZONA REG.
[REDACTED]	[REDACTED]	[REDACTED]	[REDACTED]	[REDACTED]	[REDACTED]	[REDACTED]	[REDACTED]	[REDACTED]	[REDACTED]



NOTA :El nombre de la calle se encuentra mal escrito en la colindancia Norte, en la escritura presentada Indispensable su corrección.

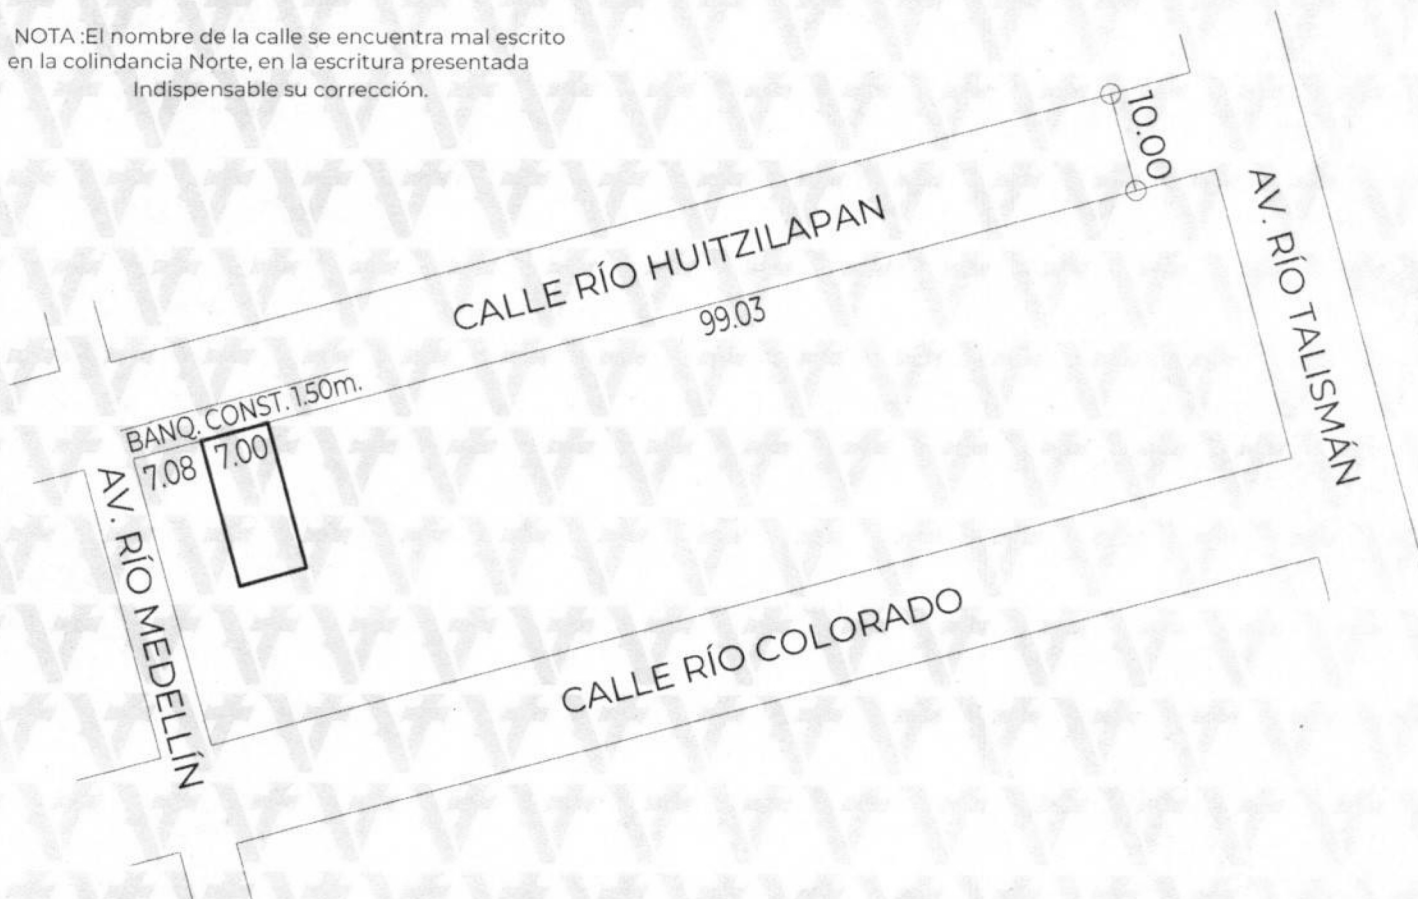

Responsable: Mtro. Edwing Lozano Lara
Digitalizo: Mireya Patricia Victoria Landeros

NOTAS Y FUNDAMENTO LEGAL AL REVERSO

Mtra. Ana Isabella Martínez Torres.
Directora de Obras Públicas y Desarrollo Urbano

Mtro. Orlando Martínez H...
Subdirector de Desarrollo Urbano



Valida tu documento en: <https://desarrollourbano.veracruzmunipio.gob.mx/sigver/valida/>

Código: 16745C60