



H. Ayuntamiento Constitucional de Veracruz
Dirección de Obras Públicas y Desarrollo Urbano
Subdirección de Desarrollo Urbano
Alineamiento y Número Oficial



Folio
A-0790/26
Fecha de expedición
2026-04-20

DATOS DEL PREDIO

Calle: CARRETERA FEDERAL 140 VERACRUZ-XALAPA
Lote: FRACC. B DE FRACC. 2 DE FRACC. A PREDIO SANTA ELENA, EXHDA. SANTA FE
Manzana: 016 CATASTRAL
Colonia: POB. SANTA FE
Edo. actual del predio: BALDIO
Número oficial asignado: KM 92+064


DATOS DEL PROPIETARIO

Nombre: EDITH SIMÓN VIDAL
Domicilio: BERNAL DIAZ DEL CASTILLO 121 INT.
Colonia: FRACC. VIRGINIA
Folio ventanilla: TDU-ALN-717 Folio pago: 20260414/62/00019
Clave catastral: [REDACTED]
Número oficial anterior:

ESCRITURA PÚBLICA

REGISTRO PÚBLICO DE LA PROPIEDAD

NÚMERO	FECHA	LUGAR	NOTARÍA	DEMARC.	BAJO NUM.	VOLUMEN	FOJAS	FECHA	ZONA REG.
--------	-------	-------	---------	---------	-----------	---------	-------	-------	-----------

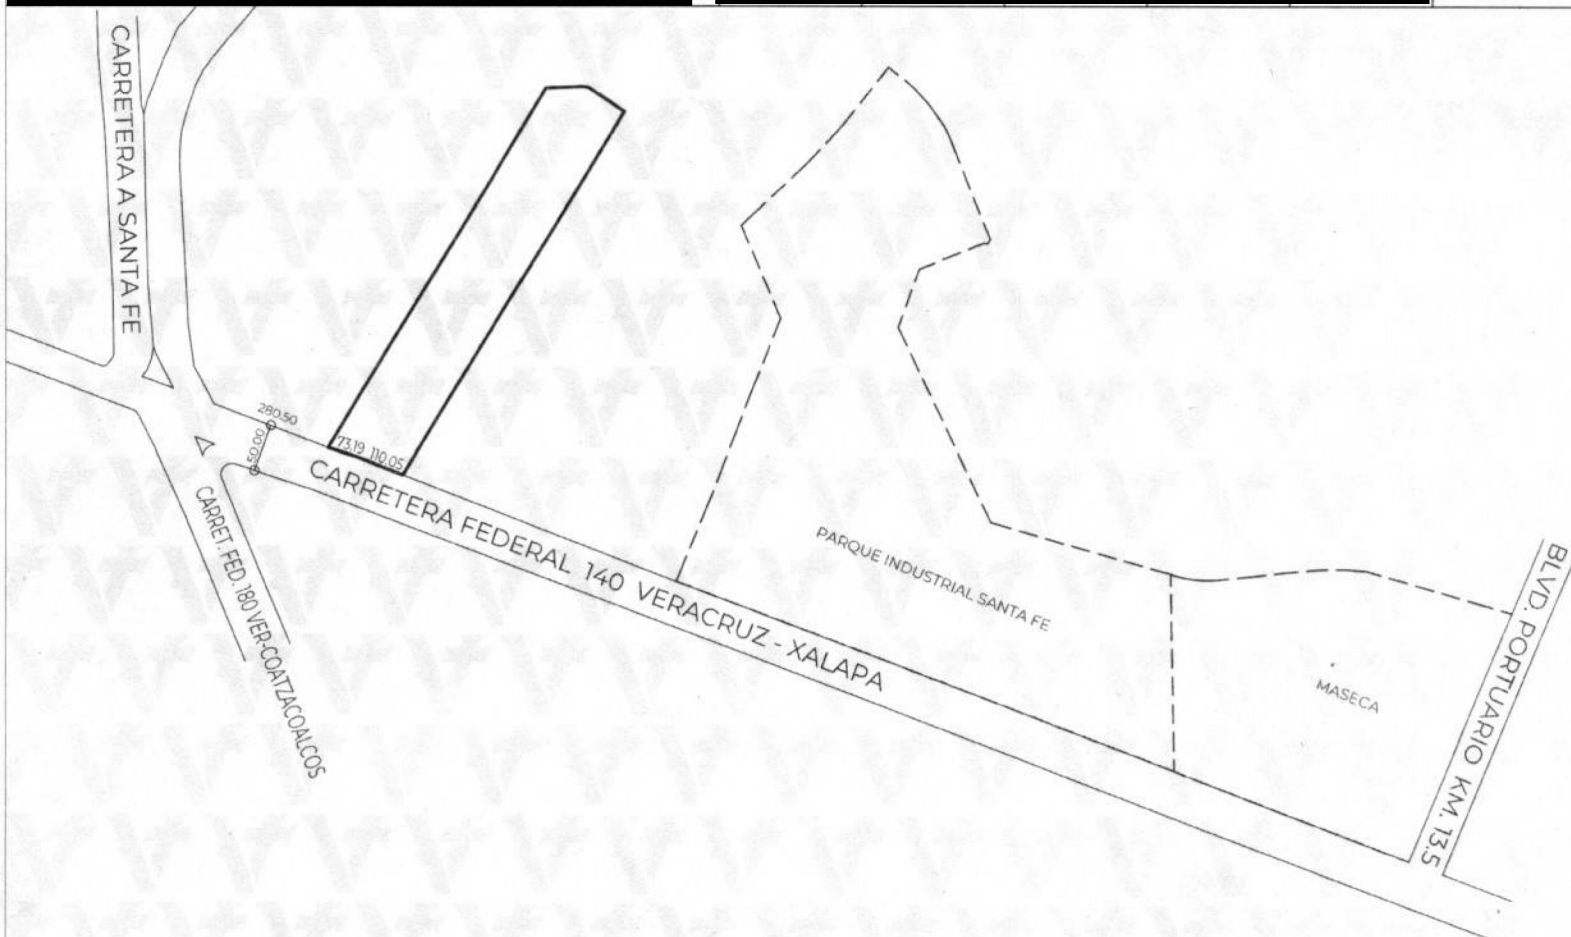

Responsable: Ing. Helena Pérez Gutiérrez
Digitalizo: Ing. Helena Pérez Gutiérrez

[Signature]

NOTAS Y FUNDAMENTO LEGAL REVERSO

Mtra. Ana Isabel Martínez Torres
Directora de Obras Públicas y Desarrollo Urbano



Mtro. Edwing Lozano Lara.
Coordinador de Topografía
Elaboró



Mtro. Orlando Martínez
Subdirector de Desarrollo Urbano
Vo.Bo.



Valida tu documento en: <https://desarrollourbano.veracruzmunicipio.gob.mx/sigver/valida/>

Código: 8a2ea953