



H. Ayuntamiento Constitucional de Veracruz
Dirección de Obras Públicas y Desarrollo Urbano
Subdirección de Desarrollo Urbano
Alineamiento y Número Oficial




Folio
A-0817/26
Fecha de expedición
2026-04-23

DATOS DEL PREDIO	
Calle:	SUR 2
Lote:	11
Manzana:	8 "E"
Colonia:	ARTICULO 123
Edo. actual del predio:	CONSTRUIDO
Número oficial asignado:	80

DATOS DEL PROPIETARIO	
Nombre:	LUIS GUILLERMO HERNANDEZ FERNANDEZ
Domicilio:	SUR 2 MZN 8 E LT 11
Colonia:	ARTICULO 13
Folio ventanilla:	TDU-ALN-745
Folio pago:	20260416/62/00030
Clave catastral:	
Número oficial anterior:	

ESCRITURA PÚBLICA					REGISTRO PÚBLICO DE LA PROPIEDAD					
NÚMERO	FECHA	LUGAR	NOTARÍA	DEMARC.	BAJO NUM.	VOLUMEN	FOJAS	FECHA	ZONA REG.	

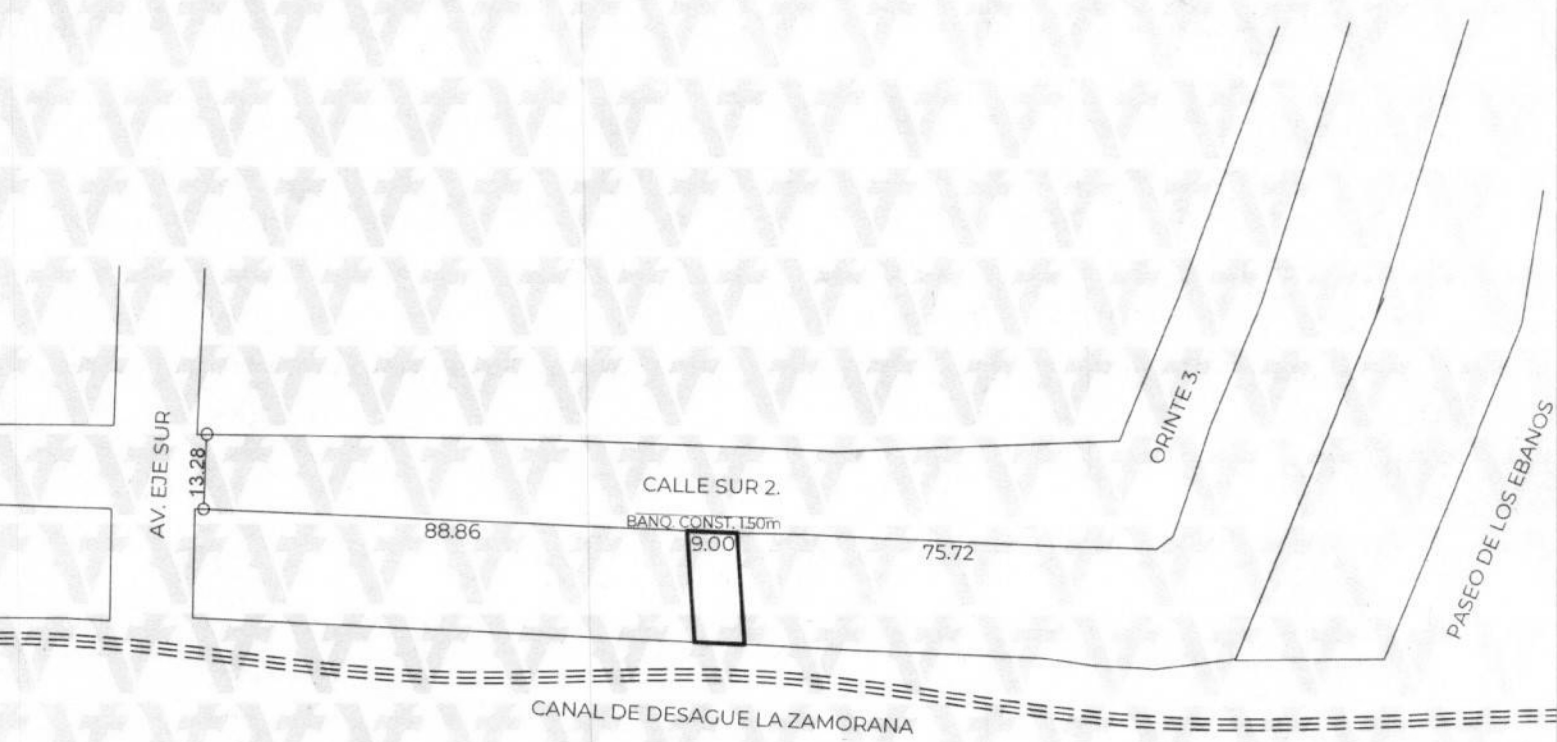

Responsable: Ing. Helena Pérez Gutiérrez
Digitalizo: Ing. Helena Pérez Gutiérrez

