



H. Ayuntamiento Constitucional de Veracruz
Dirección de Obras Públicas y Desarrollo Urbano
Subdirección de Desarrollo Urbano
Alineamiento y Número Oficial




Folio
A-0940/26
Fecha de expedición
2026-05-11

DATOS DEL PREDIO	
Calle:	10 DE FEBRERO
Lote:	32
Manzana:	1
Colonia:	RESERVA VERGARA TARIMOYA II
Edo. actual del predio:	EN CONSTRUCCION
Número oficial asignado:	296

DATOS DEL PROPIETARIO	
Nombre:	PAULINO EVERARDO VARELA MARTINEZ Y COPROP
Domicilio:	PLAYA ROQUETA 1018
Colonia:	PLAYA LINDA
Folio ventanilla:	TDU-ALN-864 Folio pago: 20260505/38/00040
Clave catastral:	
Número oficial anterior:	

ESCRITURA PÚBLICA					REGISTRO PÚBLICO DE LA PROPIEDAD					
NÚMERO	FECHA	LUGAR	NOTARÍA	DEMARC.	BAJO NUM.	VOLUMEN	FOJAS	FECHA	ZONA REG.	

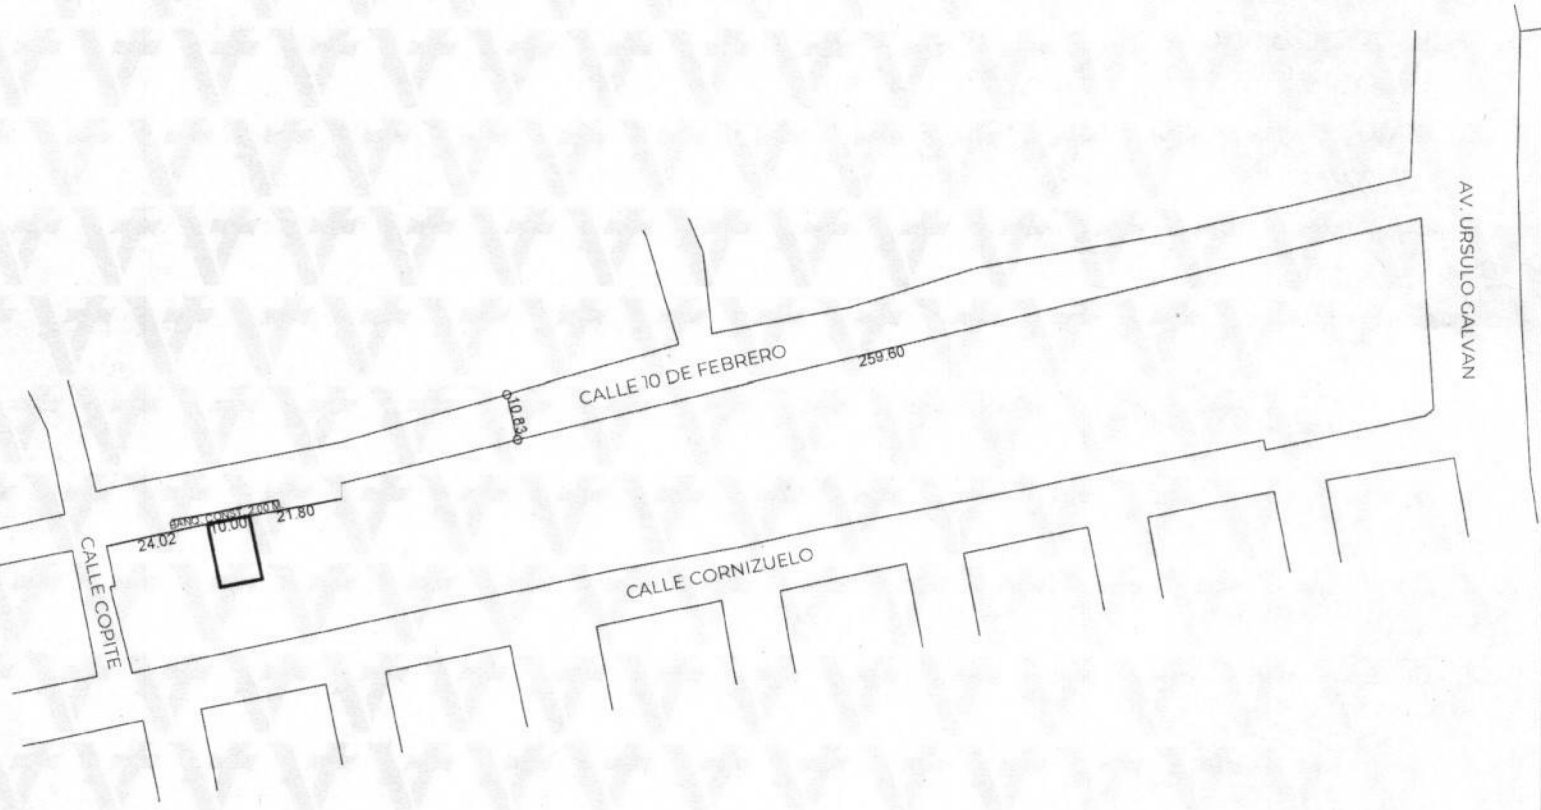

Responsable: Ing. Helena Pérez Gutiérrez
Digitalizo: Ing. Helena Pérez Gutiérrez

NOTAS Y FUNDAMENTO LEGAL AL REVERSO
Mtra. Ana Isabel Martínez Torres
Directora de Obras Públicas y Desarrollo Urbano



Mtro. Ewing Lozano Lara.
Ingeniero de Topografía
Elaboró

Mtro. Orlando Martínez Hernández
Subdirector de Desarrollo Urbano
Vo.Bo.

