



H. Ayuntamiento Constitucional de Veracruz
Dirección de Obras Públicas y Desarrollo Urbano
Subdirección de Desarrollo Urbano
Alineamiento y Número Oficial




Folio
A-0947/26
Fecha de expedición
2026-05-11

DATOS DEL PREDIO	
Calle:	AV. VIOLETAS
Lote:	23
Manzana:	6
Colonia:	RAFAEL DÍAZ SERDAN
Edo. actual del predio:	CONSTRUIDO
Número oficial asignado:	505

DATOS DEL PROPIETARIO	
Nombre:	JOSÉ LUIS HERNÁNDEZ GARCÍA
Domicilio:	CALLE CAMELIAS 186
Colonia:	RAFAEL DÍAZ SERDAN
Folio ventanilla:	TDU-ALN-871
Folio pago:	20260506/38/00043
Clave catastral:	
Número oficial anterior:	

ESCRITURA PÚBLICA					REGISTRO PÚBLICO DE LA PROPIEDAD					
NÚMERO	FECHA	LUGAR	NOTARÍA	DEMARC.	BAJO NUM.	VOLUMEN	FOJAS	FECHA	ZONA REG.	

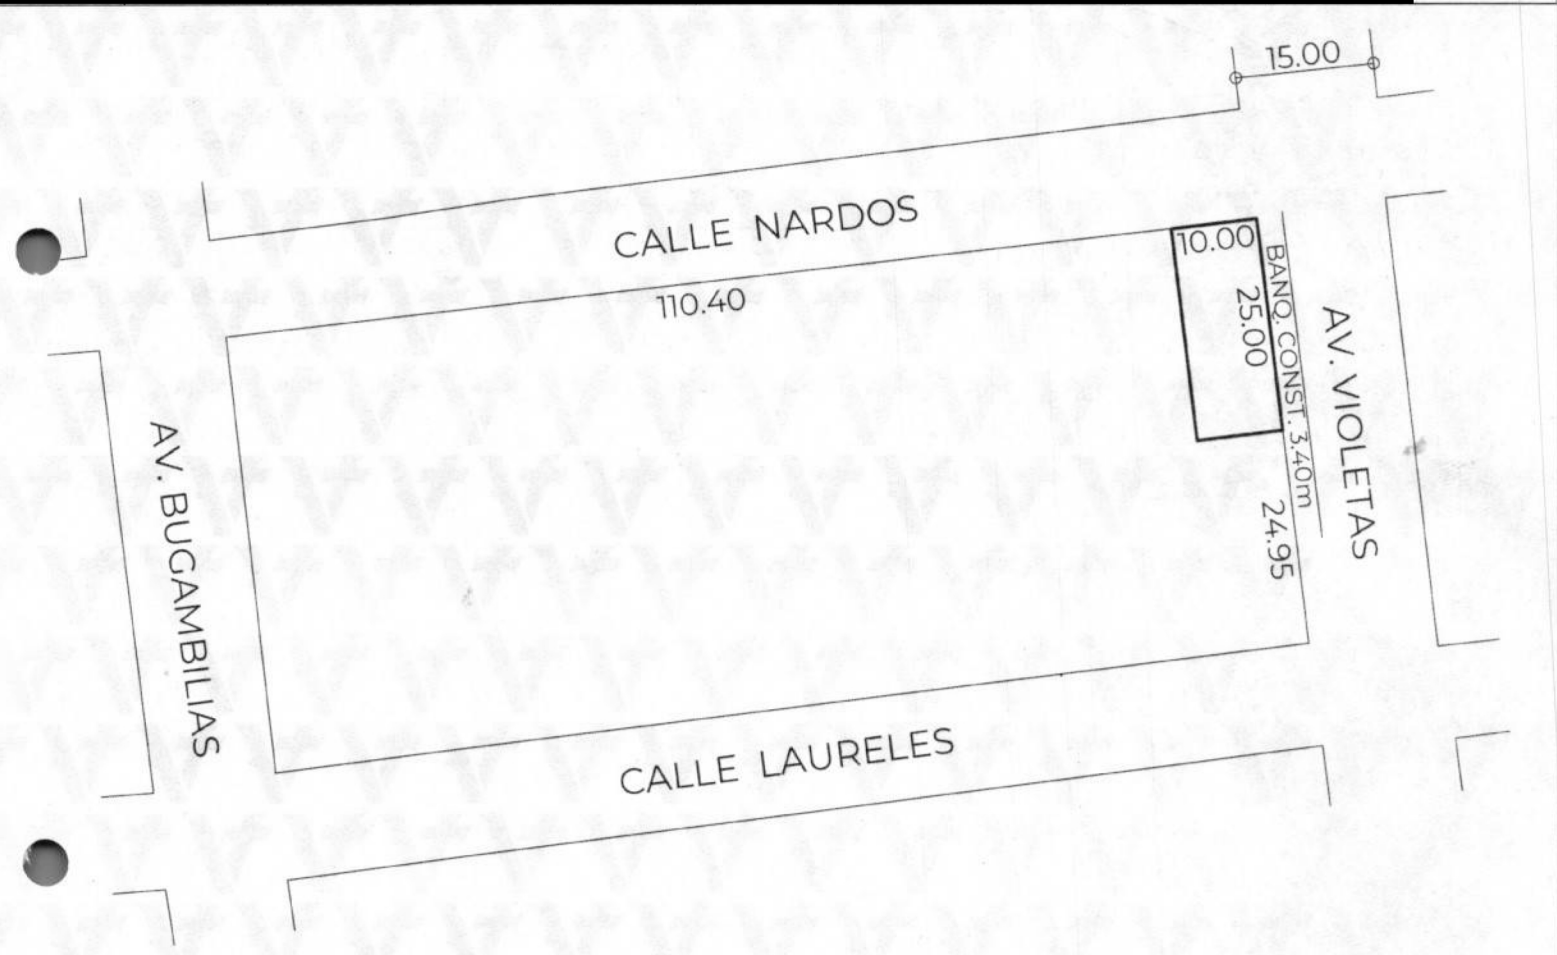

Responsable: Ing. Helena Pérez Gutiérrez
Digitalizo: Ing. Helena Pérez Gutiérrez

NOTAS Y FUNDAMENTO LEGAL AL REVERSO



Mtro. Edwing Lozano Lara.
Elaboró



Mtra. Ana Isabel Martínez Torres.
Directora de Obras Públicas y Desarrollo Urbano



Mtro. Orlando Martínez Hernández.
Subdirector de Desarrollo Urbano