


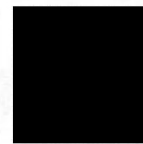

H. Ayuntamiento Constitucional de Veracruz
Dirección de Obras Públicas y Desarrollo Urbano
Subdirección de Desarrollo Urbano
Alineamiento y Número Oficial




Folio
A-0975/26
Fecha de expedición
2026-05-13

DATOS DEL PREDIO	
Calle:	CJÓN. NIÑOS HÉROES
Lote:	FRACC. B DEL L-29
Manzana:	1
Colonia:	AMPLIACION DOS LOMAS (FRACC. III)
Edo. actual del predio:	EN CONSTRUCCION
Número oficial asignado:	119

DATOS DEL PROPIETARIO	
Nombre:	CECILIA TORRES LANDA Y COPROP.
Domicilio:	ZARAGOZA 4
Colonia:	GUADALUPE VICTORIA C.P. 91230
Folio ventanilla:	TDU-ALN-899 Folio pago: 20260511/30/00016
Clave catastral:	
Número oficial anterior:	

ESCRITURA PÚBLICA					REGISTRO PÚBLICO DE LA PROPIEDAD					
NÚMERO	FECHA	LUGAR	NOTARÍA	DEMARC.	BAJO NUM.	VOLUMEN	FOJAS	FECHA	ZONA REG.	

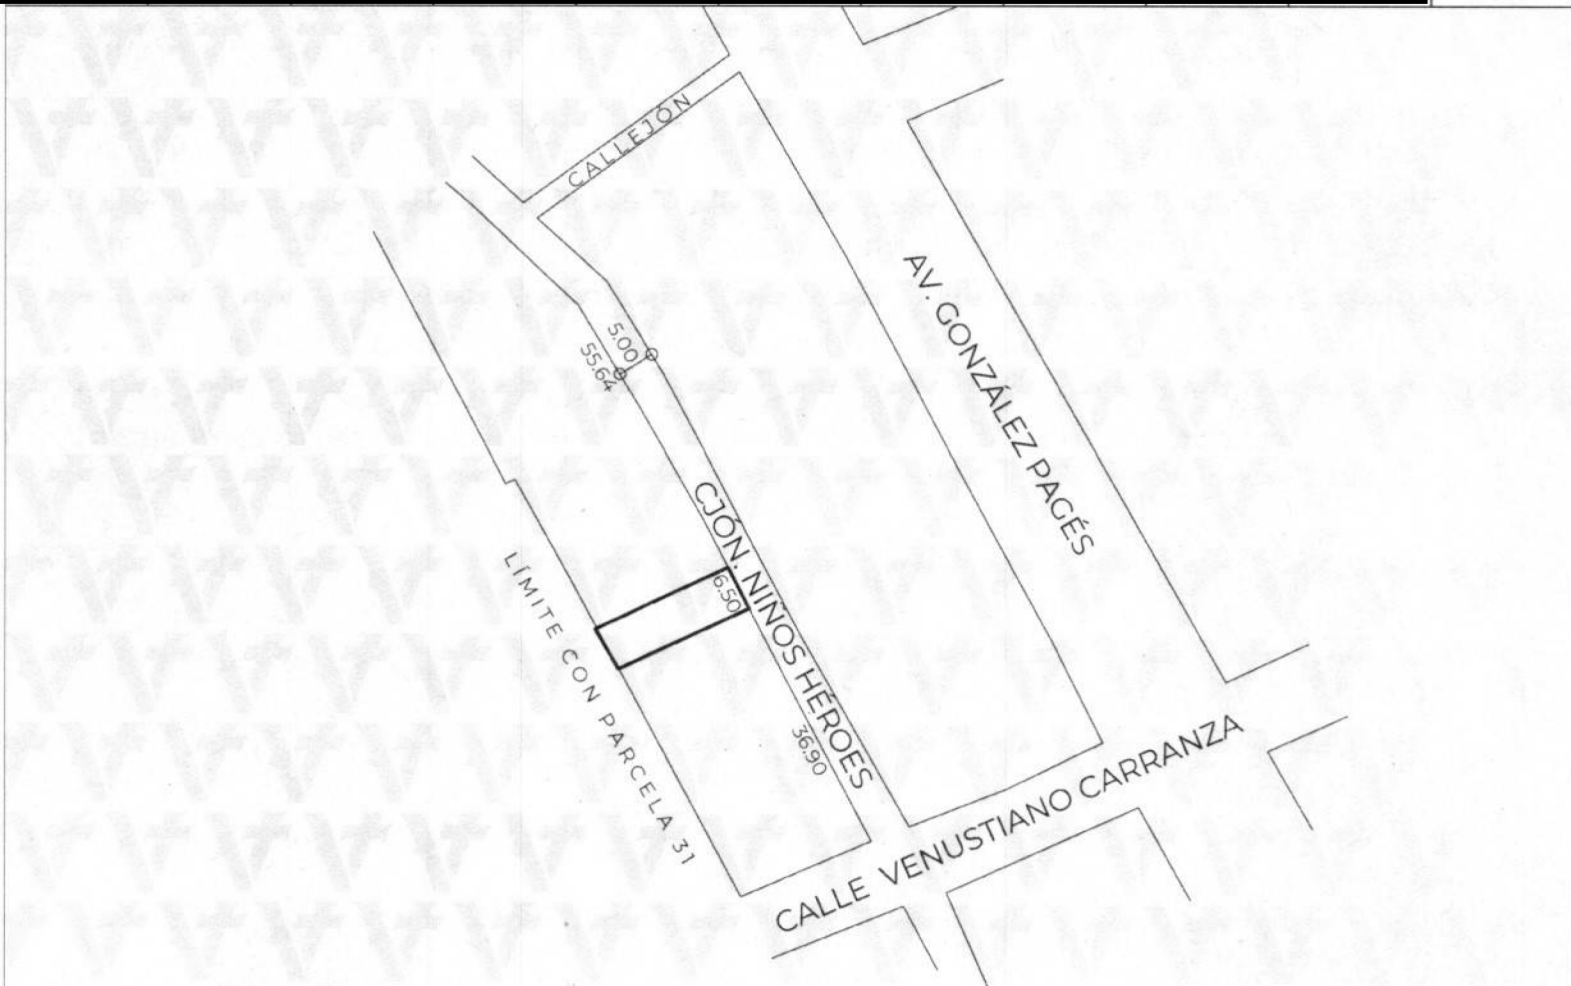

Responsable: Ing. Helena Pérez Gutiérrez
Digitalizo: Ing. Helena Pérez Gutiérrez

NOTAS Y FUNDAMENTO LEGAL AL REVERSO



Valida tu documento en: <https://desarrollourbano.veracruzmunipicio.gob.mx/sigver/valida/>

Código: 5266bd9e