



H. Ayuntamiento Constitucional de Veracruz
Dirección de Obras Públicas y Desarrollo Urbano
Subdirección de Desarrollo Urbano
Alineamiento y Número Oficial




Folio
A-0981/26
Fecha de expedición
2026-05-19

DATOS DEL PREDIO	
Calle:	PRIV. GORRIONCITO
Lote:	6
Manzana:	19
Colonia:	FRACC. HACIENDA SOTAVENTO
Edo. actual del predio:	CONSTRUIDO
Número oficial asignado:	94

DATOS DEL PROPIETARIO	
Nombre:	CESAR RAMIREZ CID DE LEON
Domicilio:	REY HUEMAN MZ 52 LT1
Colonia:	AJUSCO
Folio ventanilla:	TDU-ALN-902
Folio pago:	20260511/30/00031
Clave catastral:	
Número oficial anterior:	

ESCRITURA PÚBLICA					REGISTRO PÚBLICO DE LA PROPIEDAD					
NÚMERO	FECHA	LUGAR	NOTARÍA	DEMARC.	BAJO NUM.	VOLUMEN	FOJAS	FECHA	ZONA REG.	

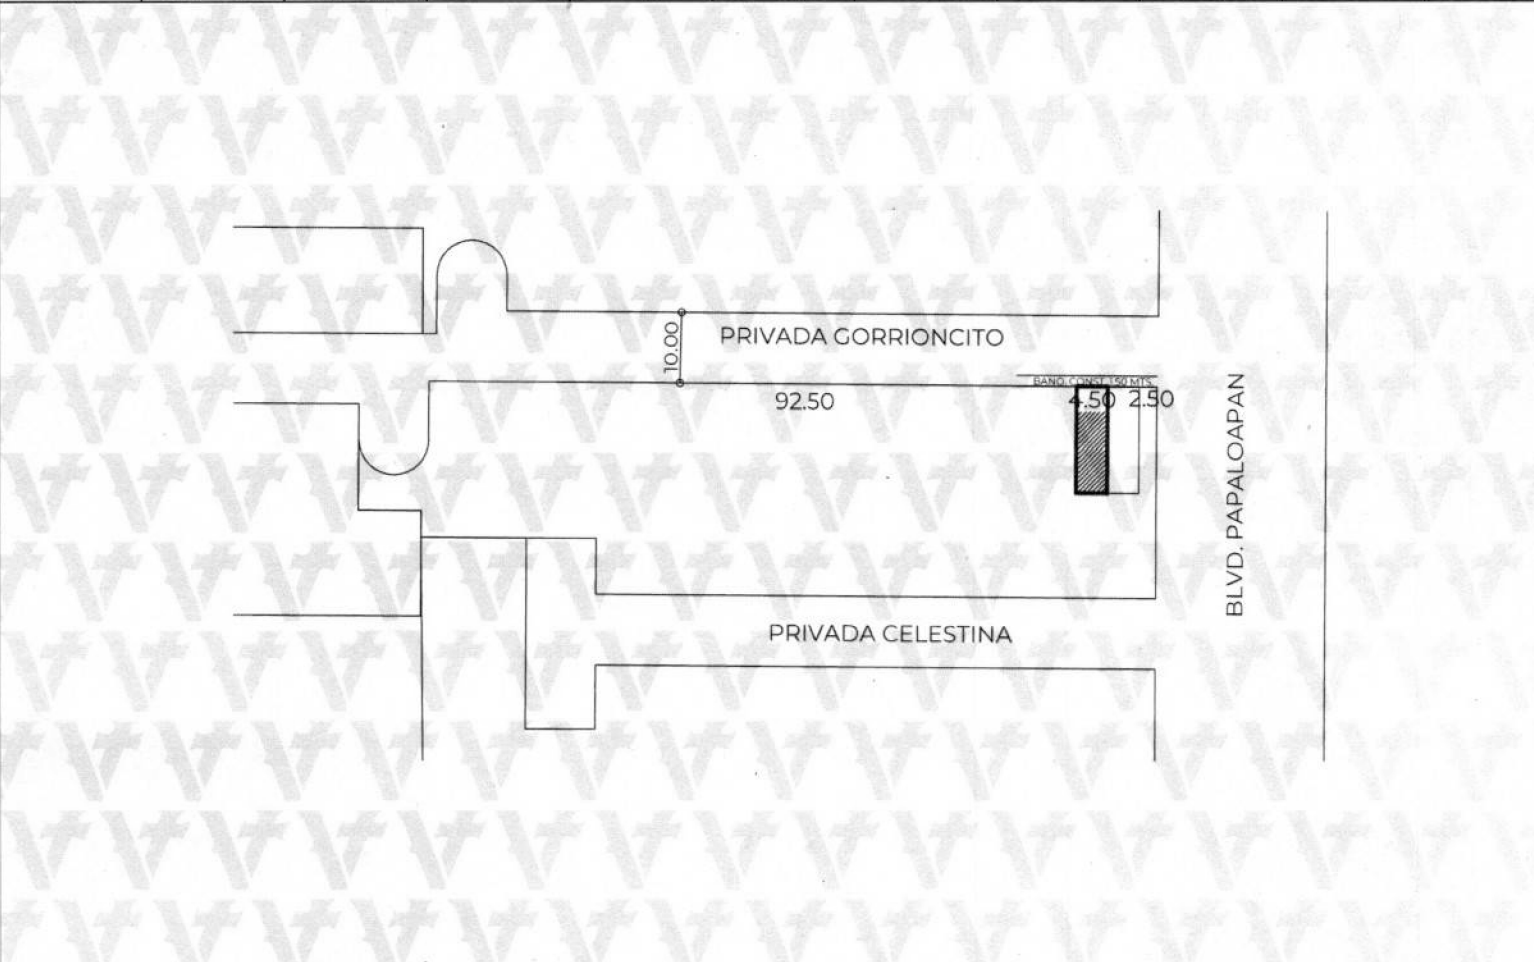

Responsable: Ing. Helena Pérez Gutiérrez
Digitalizo: Ing. Iván Roberto Marrero Cortés

