



H. Ayuntamiento Constitucional de Veracruz
Dirección de Obras Públicas y Desarrollo Urbano
Subdirección de Desarrollo Urbano
Alineamiento y Número Oficial




Folio
A-0988/26
Fecha de expedición
2026-05-18

DATOS DEL PREDIO	
Calle:	AV. MARIANO MATAMOROS
Lote:	20
Manzana:	34 "B"
Colonia:	FRACC. LOS PINOS
Edo. actual del predio:	CONSTRUIDO
Número oficial asignado:	850

DATOS DEL PROPIETARIO	
Nombre:	GLORIA ELBA GUTIERREZ GONZALEZ
Domicilio:	IGNACIO DE LA LLAVE 1135
Colonia:	ZONA CENTRO
Folio ventanilla:	TDU-ALN-909
Folio pago:	20260512/30/00023
Clave catastral:	
Número oficial anterior:	

ESCRITURA PÚBLICA					REGISTRO PÚBLICO DE LA PROPIEDAD					
NÚMERO	FECHA	LUGAR	NOTARÍA	DEMARC.	BAJO NUM.	VOLUMEN	FOJAS	FECHA	ZONA REG.	

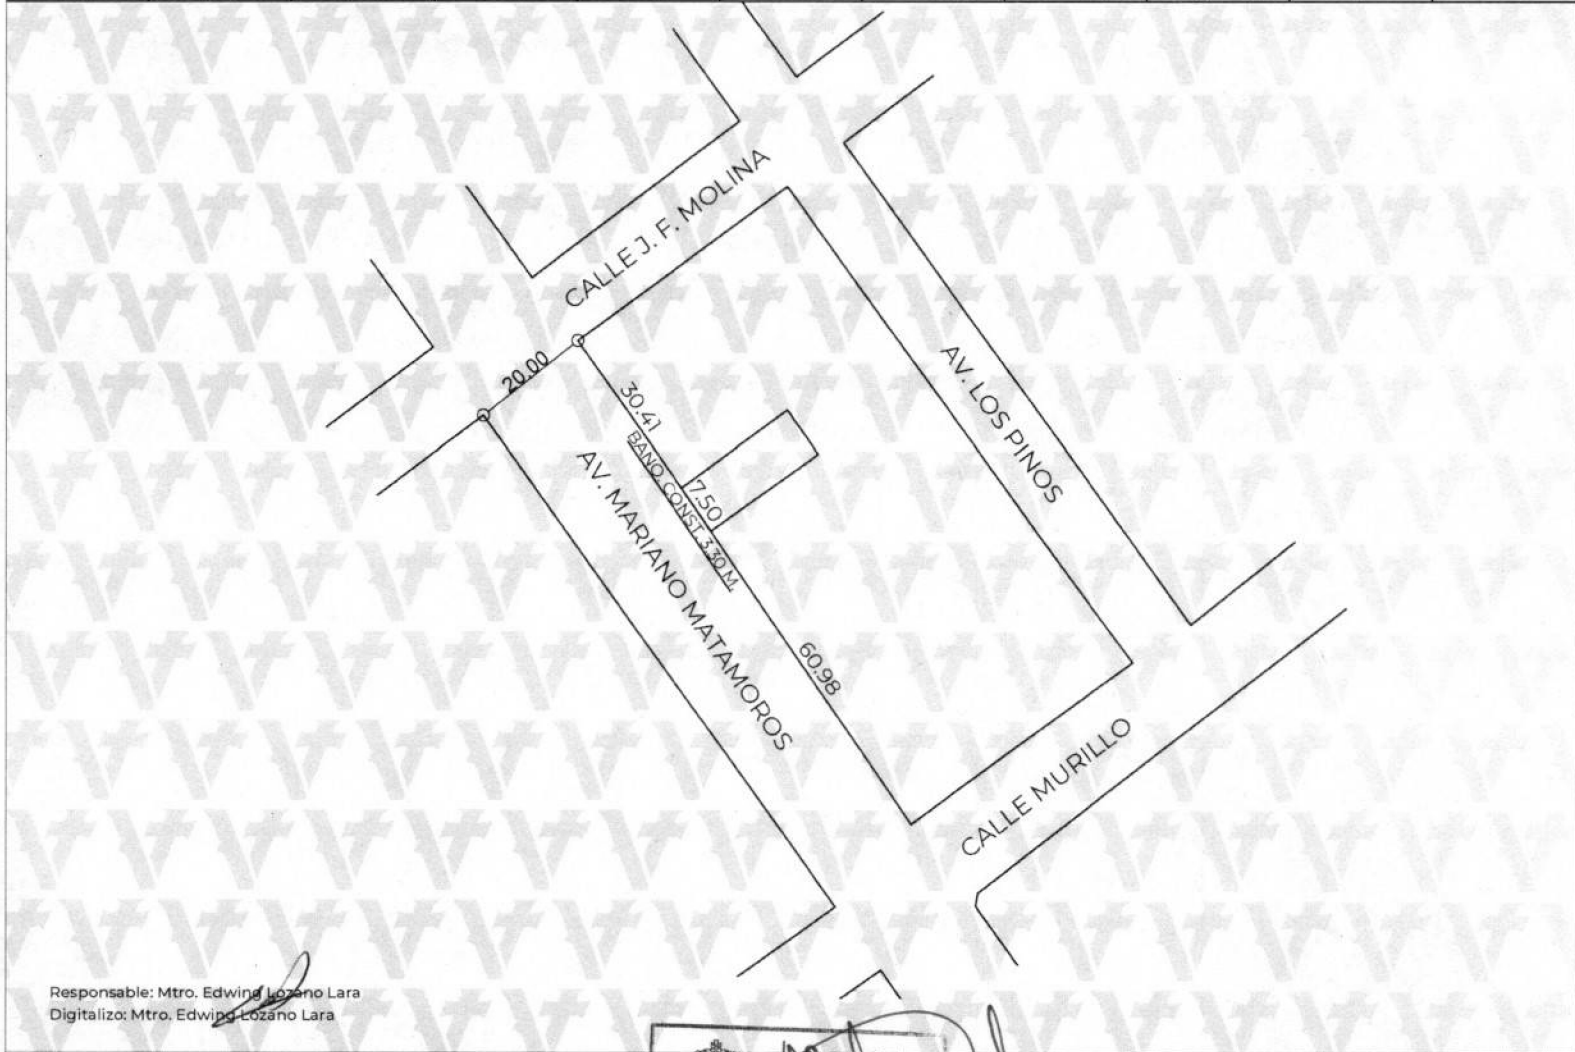

Responsable: Mtro. Edwing Lozano Lara
Digitalizo: Mtro. Edwing Lozano Lara

NOTAS Y FUNDAMENTO LEGAL AL REVERSO



Mtro. Edwing Lozano Lara.
Coordinador de Topografía
Elaboró



Mtra. Ana Isabel Martínez Torres
Directora de Obras Públicas y Desarrollo Urbano

Mtro. Orlando Martínez
Subdirector de Desarrollo Urbano
Vo.Bo.

