


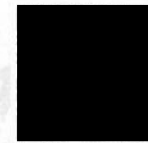

H. Ayuntamiento Constitucional de Veracruz
Dirección de Obras Públicas y Desarrollo Urbano
Subdirección de Desarrollo Urbano
Alineamiento y Número Oficial



Folio
A-1000/26
Fecha de expedición
2026-05-21

DATOS DEL PREDIO

Calle: CALZ. MANUEL DE JESÚS CLOUTHIER
Lote: FRACC. DEL L-4
Manzana: 036 CATASTRAL
Colonia: EX. HDA. BUENA VISTA
Edo. actual del predio: CONSTRUIDO
Número oficial asignado: 6397

DATOS DEL PROPIETARIO

Nombre: RAÚL GRAPPIN LANGLE
Domicilio: AV. MANUEL ACUÑA 57
Colonia: FRACC. LAS MARAVILLAS C.P. 93620
Folio ventanilla: TDU-ALN-921 Folio pago: 20260514/30/00010
Clave catastral: [REDACTED]
Número oficial anterior:

ESCRITURA PÚBLICA


REGISTRO PÚBLICO DE LA PROPIEDAD

NÚMERO	FECHA	LUGAR	NOTARÍA	DEMARC.	BAJO NUM.	VOLUMEN	FOJAS	FECHA	ZONA REG.
--------	-------	-------	---------	---------	-----------	---------	-------	-------	-----------




Arrendatario: SERVICIO REGIO TRECE S.A. DE C.V.

NOTA: La Calz. Manuel de Jesús Clouthier, se llamó anteriormente Carret. Veracruz - Jalapa

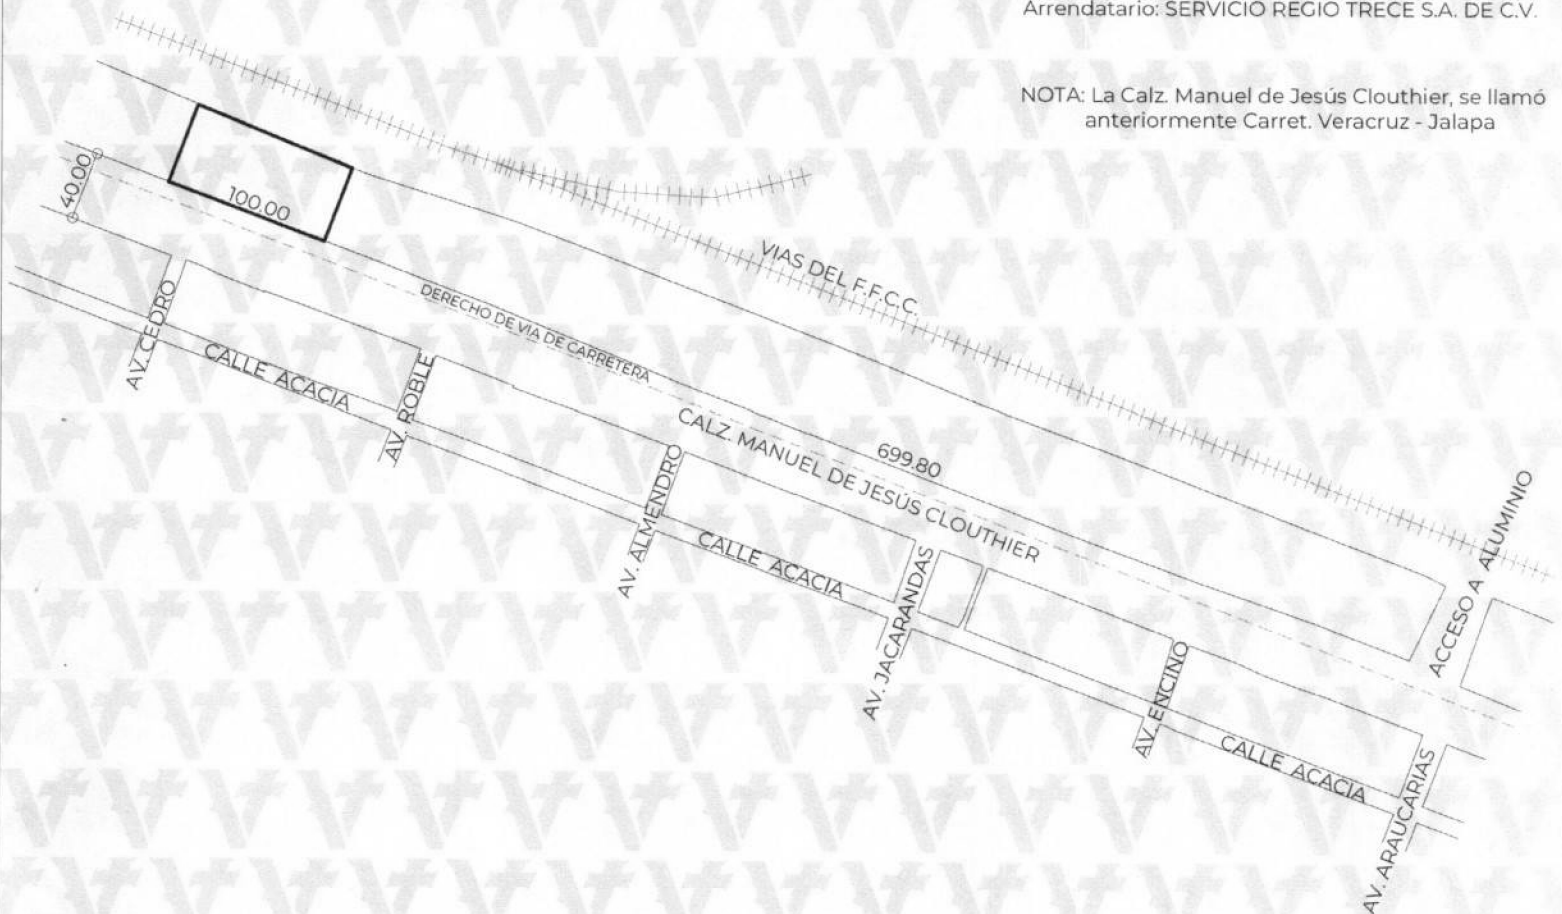

Responsable: Ing. Helena Pérez Gutiérrez
Digitalizo: Ing. Helena Pérez Gutiérrez

NOTAS Y FUNDAMENTO LEGAL AL REVERSO

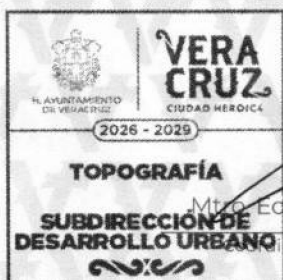


Mtro. Ewing Lozano Lara.
Elaborador de Topografía
Elaboró

Mtra. Ana Isabel Martínez Torres.
Directora de Obras Públicas y Desarrollo Urbano



Mtro. Orlando Martínez Hernández
Subdirector de Desarrollo Urbano
Vo.Bo.

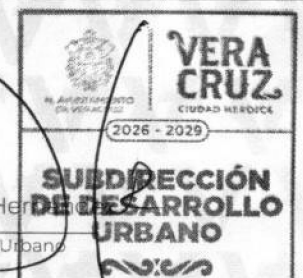

Valida tu documento en: <https://desarrollourbano.veracruzmunicipio.gob.mx/sigver/valida/>

Código: 5923e203