



H. Ayuntamiento Constitucional de Veracruz
Dirección de Obras Públicas y Desarrollo Urbano
Subdirección de Desarrollo Urbano
Alineamiento y Número Oficial




Folio
A-1116/26
Fecha de expedición
2026-06-05

DATOS DEL PREDIO	
Calle:	ARBOL DE LA SEDA
Lote:	2
Manzana:	119
Colonia:	LAS BAJADAD III
Edo. actual del predio:	CONSTRUIDO
Número oficial asignado:	288

DATOS DEL PROPIETARIO	
Nombre:	VICTORIA JIMENEZ DIAZ
Domicilio:	AV. NUVO LEON 148
Colonia:	BARR. CALTONGO
Folio ventanilla:	TDU-ALN-1035
Folio pago:	20260601/23/00012
Clave catastral:	
Número oficial anterior:	

ESCRITURA PÚBLICA					REGISTRO PÚBLICO DE LA PROPIEDAD					
NÚMERO	FECHA	LUGAR	NOTARÍA	DEMARC.	BAJO NUM.	VOLUMEN	FOJAS	FECHA	ZONA REG.	

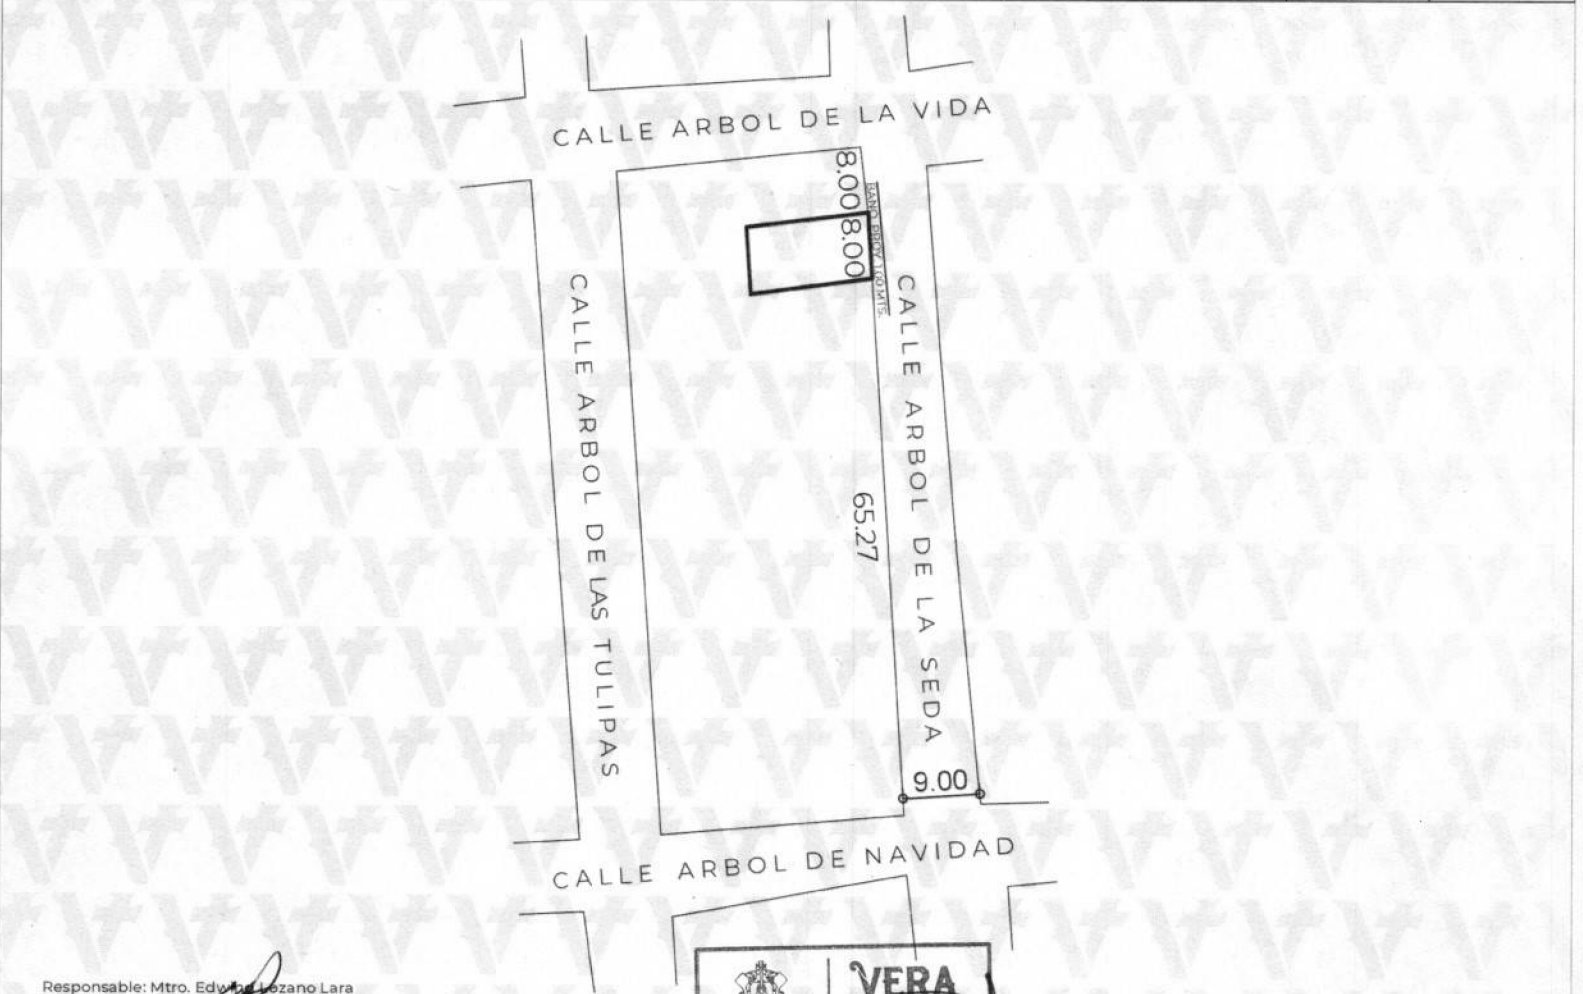

Responsable: Mtro. Edwing Lozano Lara
Digitalizo: Mtro. Edwing Lozano Lara

VERA CRUZ
H. AYUNTAMIENTO DE VERACRUZ
CIUDAD HEROICA
NOTAS Y FUNDAMENTO DEL AL REVERSO
Sello de la DIRECCIÓN DE OBRAS PÚBLICAS y DESARROLLO URBANO
Mtra. Ana Isabella Hernández
Directora de Obras Públicas y Desarrollo Urbano

VERA CRUZ
H. AYUNTAMIENTO DE VERACRUZ
CIUDAD HEROICA
2026 - 2029
TOPOGRAFÍA
SUBDIRECCIÓN DE DESARROLLO URBANO
Mtro. Edwing Lozano Lara.
Coordinador de Topografía
Elaboró

VERA CRUZ
H. AYUNTAMIENTO DE VERACRUZ
CIUDAD HEROICA
2026 - 2029
SUBDIRECCIÓN DE DESARROLLO URBANO
Mtro. Orlando Martínez
Subdirector de Desarrollo Urbano
Vo.Bo.