



H. Ayuntamiento Constitucional de Veracruz  
Dirección de Obras Públicas y Desarrollo Urbano  
Subdirección de Desarrollo Urbano  
**Alineamiento y Número Oficial**




Folio  
A-1127/26  
Fecha de expedición  
2026-06-04

| DATOS DEL PREDIO         |                                                                   |
|--------------------------|-------------------------------------------------------------------|
| Calle:                   | SANCHEZ TAGLE                                                     |
| Lote:                    | PORCION QUE SE DEDUCE DE LA FRACCION DEDUCIDA DEL LOTE 76 ANTIGUO |
| Manzana:                 | 016 CATASTRAL                                                     |
| Colonia:                 | CENTRO                                                            |
| Edo. actual del predio:  | CONSTRUIDO                                                        |
| Número oficial asignado: | 353                                                               |

| DATOS DEL PROPIETARIO    |                                   |
|--------------------------|-----------------------------------|
| Nombre:                  | JOSE LUIS LARA MARTINEZ Y COPROP. |
| Domicilio:               | SANCHEZ TAGLE 353                 |
| Colonia:                 | CENTRO                            |
| Folio ventanilla:        | TDU-ALN-1047                      |
| Folio pago:              | 20260602/23/00011                 |
| Clave catastral:         |                                   |
| Número oficial anterior: | 357 Y 361                         |

| ESCRITURA PÚBLICA |       |       |         |         | REGISTRO PÚBLICO DE LA PROPIEDAD |         |       |       |           |  |
|-------------------|-------|-------|---------|---------|----------------------------------|---------|-------|-------|-----------|--|
| NÚMERO            | FECHA | LUGAR | NOTARÍA | DEMARC. | BAJO NUM.                        | VOLUMEN | FOJAS | FECHA | ZONA REG. |  |
|                   |       |       |         |         |                                  |         |       |       |           |  |

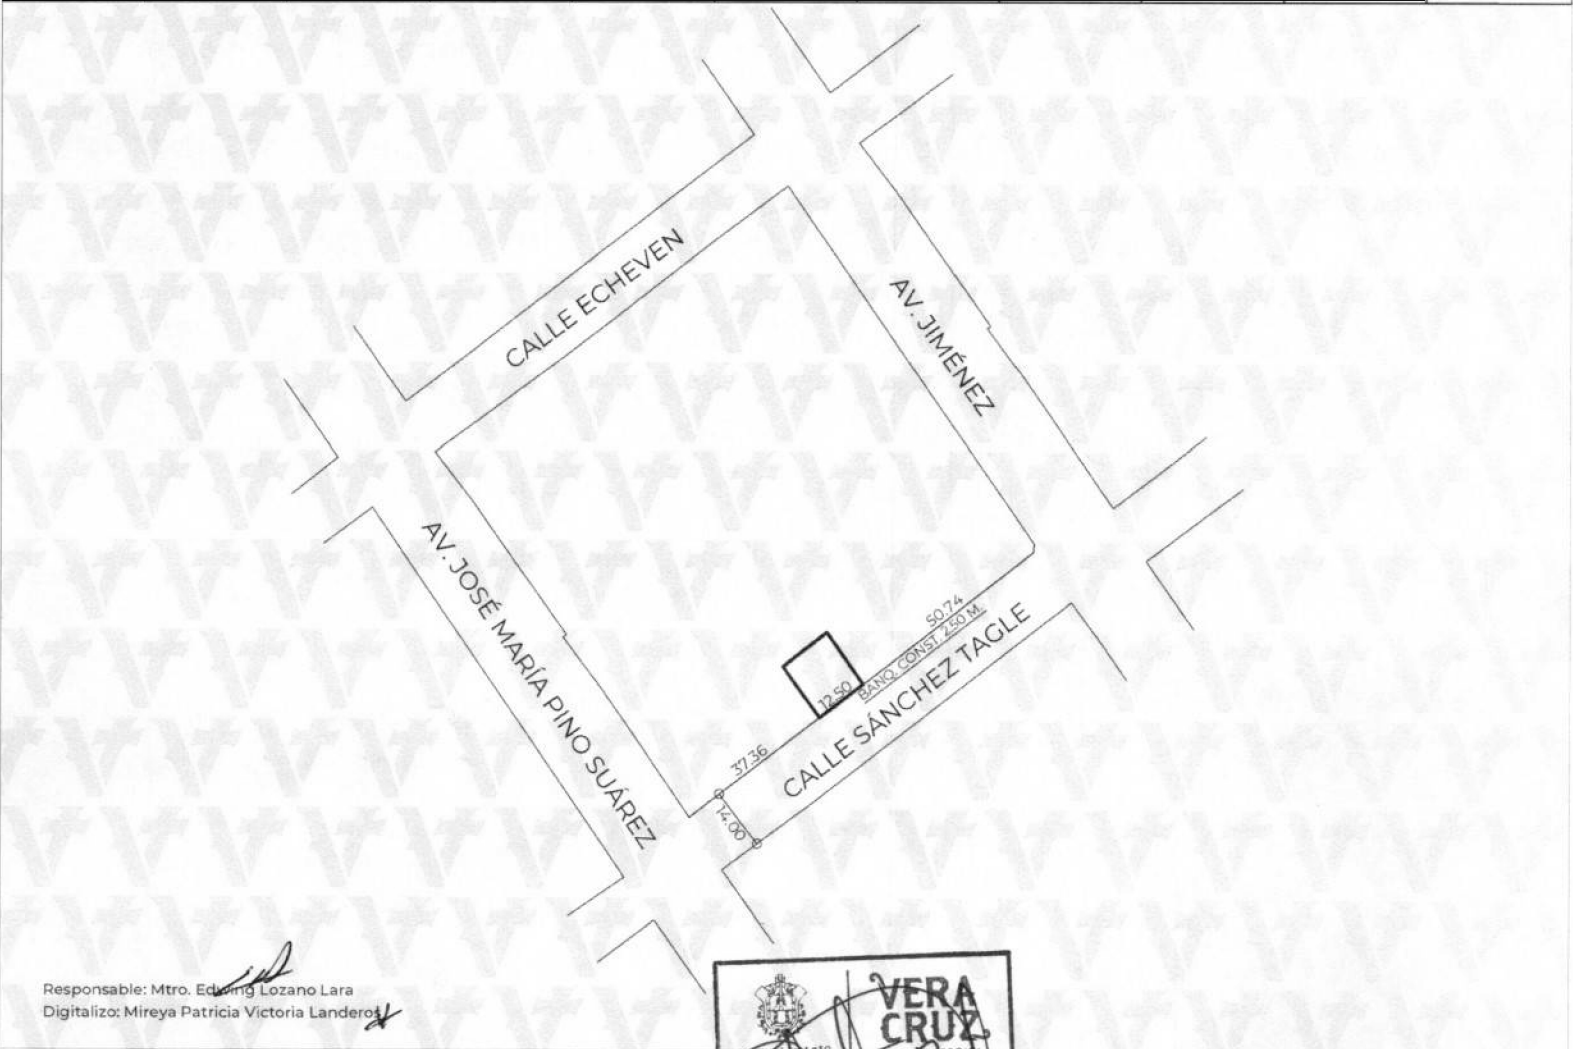

Responsable: Mtro. Edwing Lozano Lara  
Digitalizo: Mireya Patricia Victoria Landeros

VERA CRUZ  
CIUDAD HEROICA  
2026 - 2029  
DIRECCIÓN DE OBRAS PÚBLICAS Y DESARROLLO URBANO  
Mtra. Ana Isabel Hernández  
Directora de Obras Públicas y Desarrollo Urbano  
Autorizo

VERA CRUZ  
CIUDAD HEROICA  
2026 - 2029  
TOPOGRAFÍA  
SUBDIRECCIÓN DE DESARROLLO URBANO  
Mtro. Edwing Lozano Lara  
Elaboró

VERA CRUZ  
CIUDAD HEROICA  
2026 - 2029  
SUBDIRECCIÓN DE DESARROLLO URBANO  
Mtro. Orlando Martínez Hernández  
Subdirector de Desarrollo Urbano  
Vo.Bo.  
Código: 8d534b38