



H. Ayuntamiento Constitucional de Veracruz
Dirección de Obras Públicas y Desarrollo Urbano
Subdirección de Desarrollo Urbano
Alineamiento y Número Oficial




Folio
A-1129/26
Fecha de expedición
2026-06-04

DATOS DEL PREDIO	
Calle:	AV. ELECTRICIDAD
Lote:	24
Manzana:	4
Colonia:	U. HAB. TECNOLÓGICO
Edo. actual del predio:	CONSTRUIDO
Número oficial asignado:	139

DATOS DEL PROPIETARIO	
Nombre:	LILIANA DEL CARMEN ZAMUDIO CORONA
Domicilio:	ELECTRICIDAD 139
Colonia:	U. HAB. TECNOLÓGICO
Folio ventanilla:	TDU-ALN-1049
Folio pago:	20260602/23/00016
Clave catastral:	
Número oficial anterior:	

ESCRITURA PÚBLICA					REGISTRO PÚBLICO DE LA PROPIEDAD					
NÚMERO	FECHA	LUGAR	NOTARÍA	DEMARCA.	BAJO NUM.	VOLUMEN	FOJAS	FECHA	ZONA REG.	

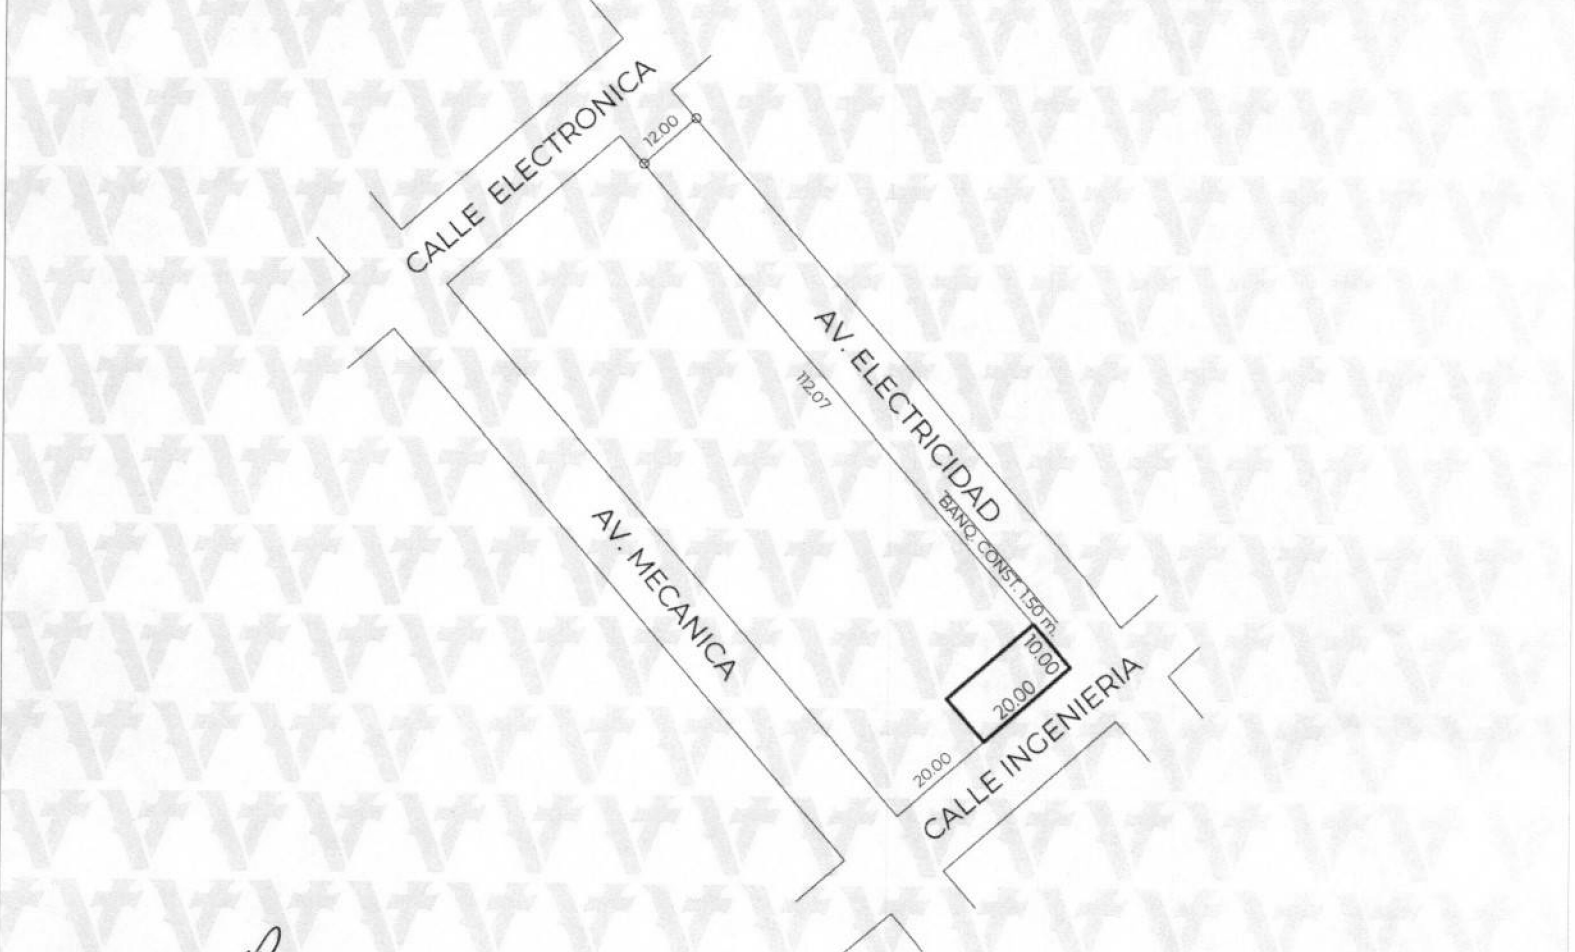

Responsable: Mtro. Edwing Lozano Lara
Digitalizo: Mireya Patricia Victoria Landeros



NOTAS Y FUNDAMENTO LEY AL REVERSO

Sello Municipal

Mtra. Ana Isabella Martínez Torres
Directora de Obras Públicas y Desarrollo Urbano

DIRECCIÓN DE OBRAS PÚBLICAS Y DESARROLLO URBANO

