



H. Ayuntamiento Constitucional de Veracruz
Dirección de Obras Públicas y Desarrollo Urbano
Subdirección de Desarrollo Urbano
Alineamiento y Número Oficial




Folio
A-1178/26
Fecha de expedición
2026-06-16

DATOS DEL PREDIO	
Calle:	PASEO DE LOS SAUCES
Lote:	10
Manzana:	18
Colonia:	FRACC. FLORESTA 80
Edo. actual del predio:	CONSTRUIDO
Número oficial asignado:	579

DATOS DEL PROPIETARIO	
Nombre:	EDUARDO JIMENEZ CAMPOS
Domicilio:	5 DE FEBRERO 10 1
Colonia:	CENTRO
Folio ventanilla:	TDU-ALN-1096
Folio pago:	20260527/64/00027
Clave catastral:	
Número oficial anterior:	

ESCRITURA PÚBLICA					REGISTRO PÚBLICO DE LA PROPIEDAD					
NÚMERO	FECHA	LUGAR	NOTARÍA	DEMARC.	BAJO NUM.	VOLUMEN	FOJAS	FECHA	ZONA REG.	

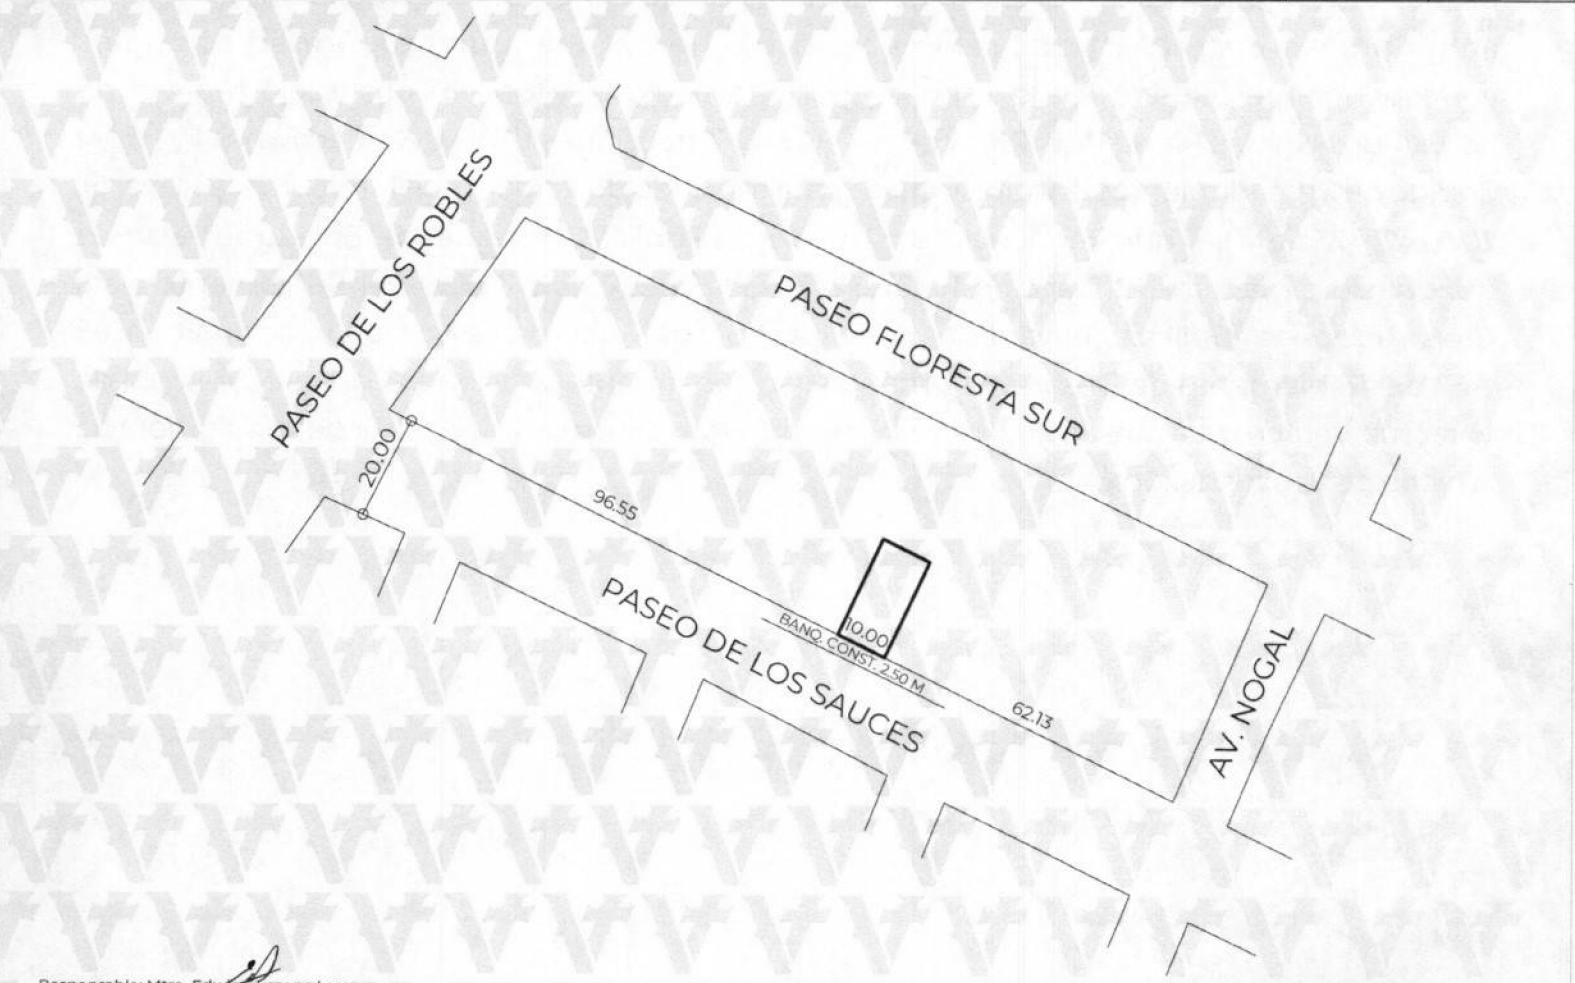

Responsable: Mtro. Edwing Lozano Lara
Digitalizo: Mireya Patricia Victoria Landerda

NOTAS Y FUNDAMENTO LEGAL AL REVERSO

