



H. Ayuntamiento Constitucional de Veracruz  
Dirección de Obras Públicas y Desarrollo Urbano  
Subdirección de Desarrollo Urbano  
**Alineamiento y Número Oficial**




Folio  
A-1180/26  
Fecha de expedición  
2026-06-16

| DATOS DEL PREDIO         |                  |
|--------------------------|------------------|
| Calle:                   | AV. CUAUHEMOC    |
| Lote:                    | 22               |
| Manzana:                 | 39 A             |
| Colonia:                 | FRACC. LOS PINOS |
| Edo. actual del predio:  | CONSTRUIDO       |
| Número oficial asignado: | 842              |

| DATOS DEL PROPIETARIO    |                        |
|--------------------------|------------------------|
| Nombre:                  | ERENDIRA CECENA SEGURA |
| Domicilio:               | AV. CUAUHEMOC 842      |
| Colonia:                 | FRACC. LOS PINOS       |
| Folio ventanilla:        | TDU-ALN-1098           |
| Folio pago:              | 20260609/29/00008      |
| Clave catastral:         |                        |
| Número oficial anterior: |                        |

| ESCRITURA PÚBLICA |       |       |         |         | REGISTRO PÚBLICO DE LA PROPIEDAD |         |       |       |           |  |
|-------------------|-------|-------|---------|---------|----------------------------------|---------|-------|-------|-----------|--|
| NÚMERO            | FECHA | LUGAR | NOTARÍA | DEMARC. | BAJO NUM.                        | VOLUMEN | FOJAS | FECHA | ZONA REG. |  |

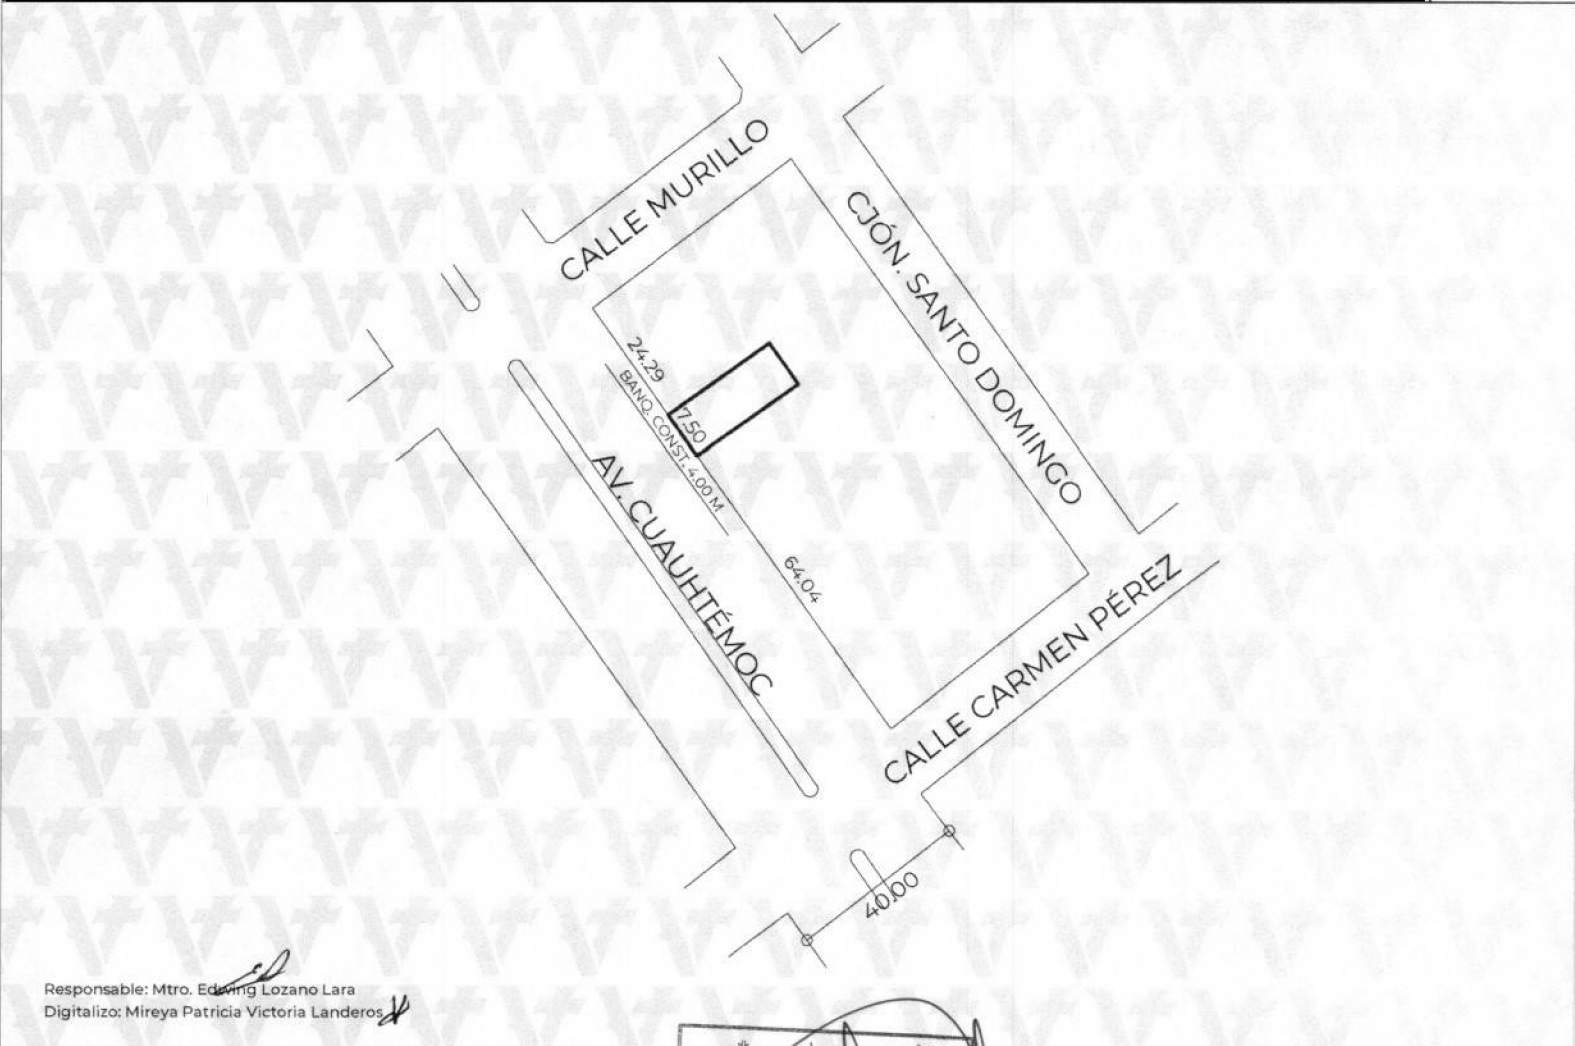

Responsable: Mtro. Ewing Lozano Lara  
Digitalizo: Mireya Patricia Victoria Landeros

NOTAS Y FUNDAMENTO LEGAL AL REVERSO

