



H. Ayuntamiento Constitucional de Veracruz
Dirección de Obras Públicas y Desarrollo Urbano
Subdirección de Desarrollo Urbano
Alineamiento y Número Oficial



Folio
A-1201/26
Fecha de expedición
2026-06-19

DATOS DEL PREDIO

Calle: RIO EL OBISPO
Lote: FRACC. B LT 25
Manzana: 36
Colonia: FRACC. LOMAS DEL RIO MEDIO III
Edo. actual del predio: CONSTRUIDO
Número oficial asignado: 397


DATOS DEL PROPIETARIO

Nombre: GILBERTO VERA UTRERA
Domicilio: RIO EL OBISPO 486
Colonia: FRACC. LOMAS DE RIO MEDIO 3
Folio ventanilla: TDU-ALN-1119 Folio pago: 20260611/29/00009
Clave catastral: [REDACTED]
Número oficial anterior: 486

ESCRITURA PÚBLICA

REGISTRO PÚBLICO DE LA PROPIEDAD

NÚMERO	FECHA	LUGAR	NOTARÍA	DEMARC.	BAJO NUM.	VOLUMEN	FOJAS	FECHA	ZONA REG.
--------	-------	-------	---------	---------	-----------	---------	-------	-------	-----------

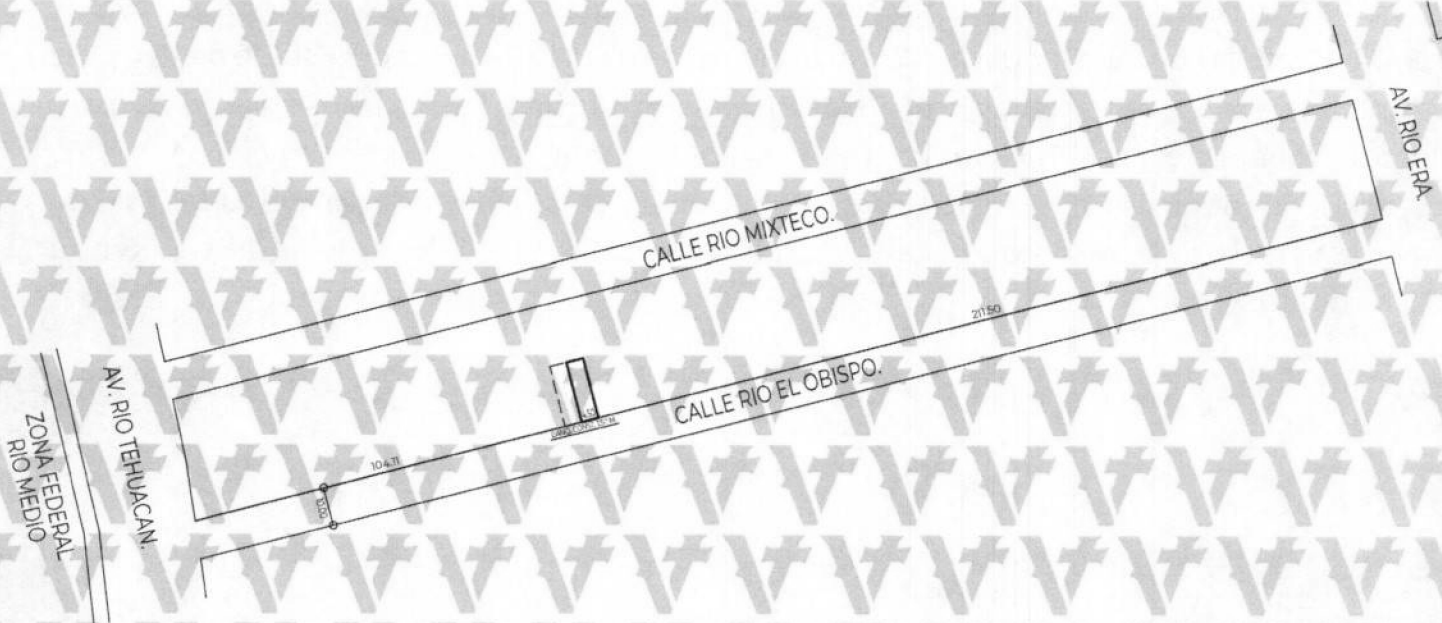


Responsable: Ing. Jorge Ugalde Franco
Digitalizo: Ing. Jorge Ugalde Franco

NOTAS Y FUNDAMENTO LEGAL AL REVERSO

Mtra. Ana Isabel Martínez Torres.
Directora de Obras Públicas y Desarrollo Urbano

DIRECCIÓN DE OBRAS PÚBLICAS Y DESARROLLO URBANO

Mtro. Edwing Lozano Lara.
Coordinador de Topografía
Elaboró

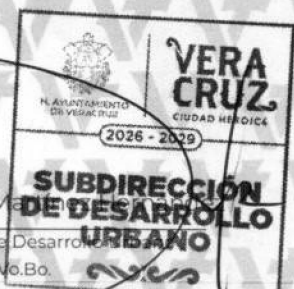

Valida tu documento en: <https://desarrollourbano.veracruzmunipicio.gob.mx/sigver/valida/>

Código: 0f348c0f