




H. Ayuntamiento Constitucional de Veracruz
Dirección de Obras Públicas y Desarrollo Urbano
Subdirección de Desarrollo Urbano
Alineamiento y Número Oficial



Folio
A-1213/26
Fecha de expedición
2026-06-18

DATOS DEL PREDIO		DATOS DEL PROPIETARIO	
Calle:	AV. CIRCONIA	Nombre:	ALBERTO GRAJALES VALLEJO
Lote:	19	Domicilio:	AV. PLAYA PUNTA MITA 57
Manzana:	15	Colonia:	PLAYA LINDA
Colonia:	MALIBRAN LAS BRUJAS	Folio ventanilla:	TDU-ALN-1129
Edo. actual del predio:	CONSTRUIDO	Folio pago:	2026061530/00011
Número oficial asignado:	253	Clave catastral:	
		Número oficial anterior:	

ESCRITURA PÚBLICA					REGISTRO PÚBLICO DE LA PROPIEDAD				
NÚMERO	FECHA	LUGAR	NOTARÍA	DEMARC.	BAJO NUM.	VOLUMEN	FOJAS	FECHA	ZONA REG.

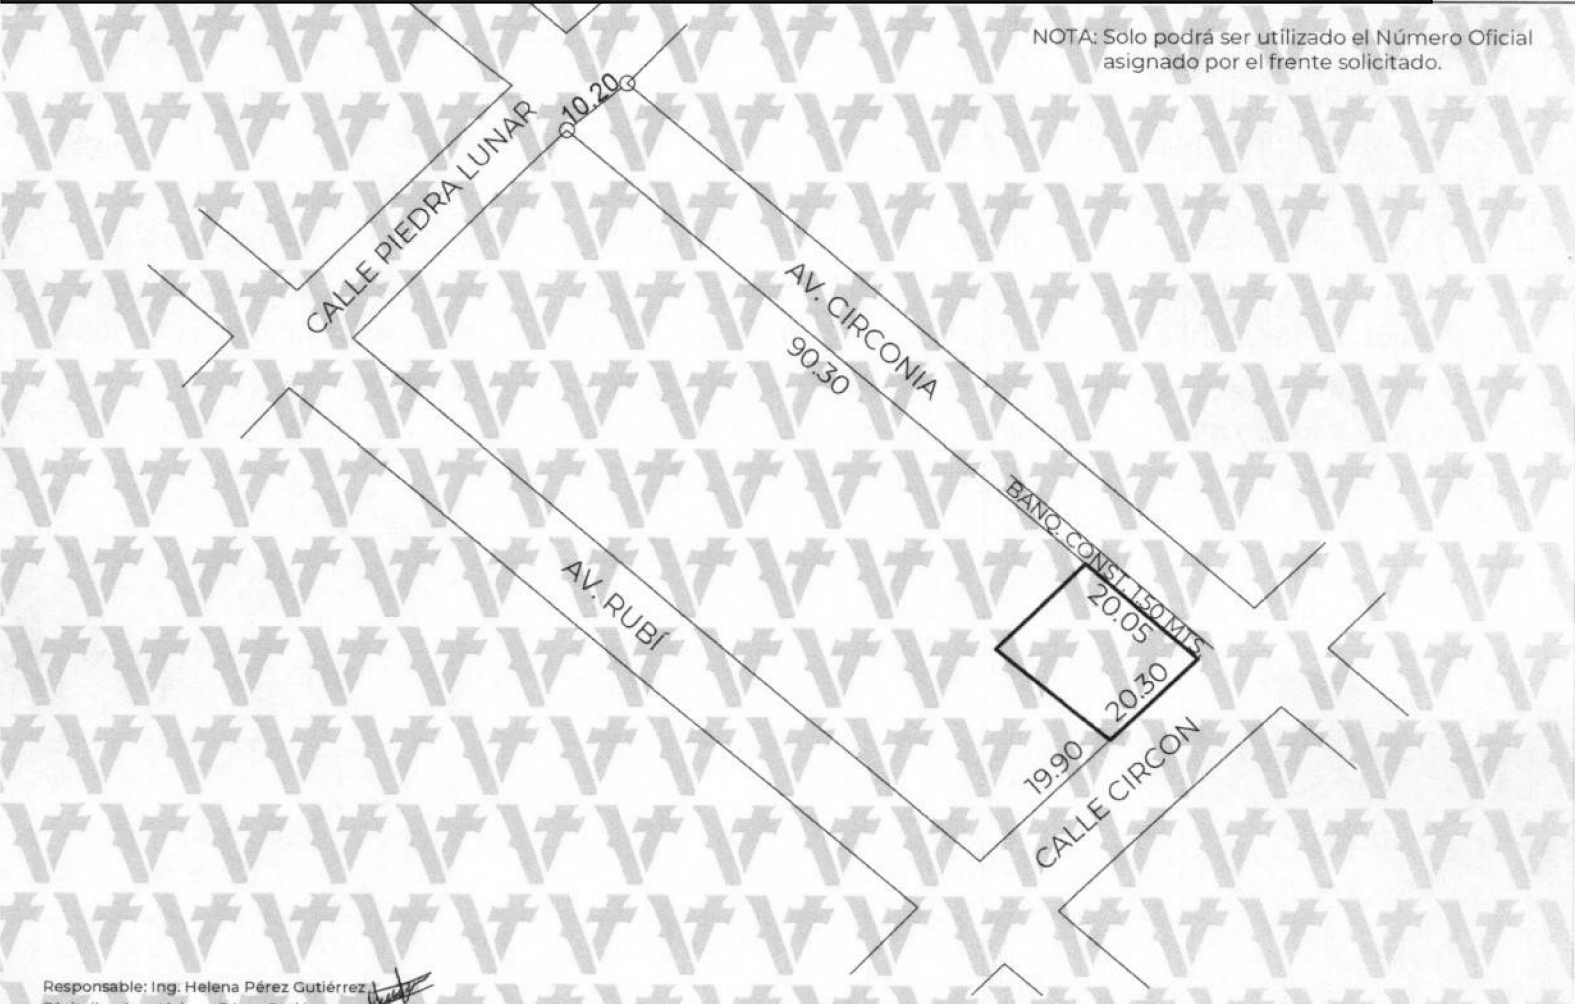

Responsable: Ing. Helena Pérez Gutiérrez
Digitalizo: Ing. Helena Pérez Gutiérrez

