




DATOS DEL PROPIETARIO

NIA _____ **DOMICILIO:** _____

MUNICIPIO/LOCALIDAD: **BO** _____

FOLIO
No. 027
FOLIO VENTANILLA ÚNICA
CTL-062/2026
29 / 05 / 2026

1168

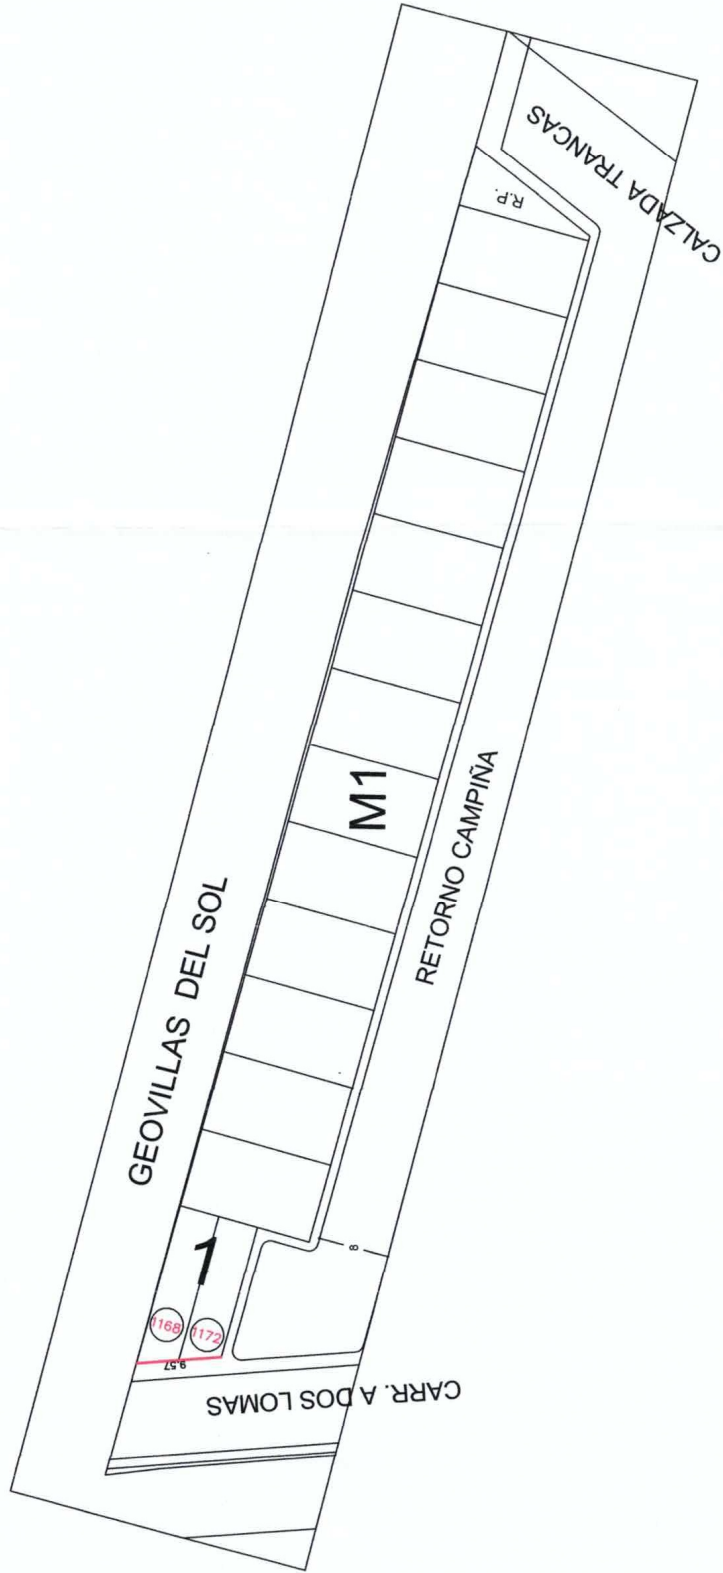

Eliminados 02 renglones. Fundamento legal en el artículo 116 de la LGTAP: Artículo 3 Fracción X, 12, 13, 14 de la Ley 316 de la materia. LGMCD, así como la elaboración de Versiones Públicas en sus Artículos Noveno, Trigésimo Octavo, Trigésimo Noveno emitidos por el INAI. En virtud de tratarse de información confidencial concerniente a datos personales identificativos (Datos de registro estatal (cuenta predial y registro público de la propiedad).

La que suscribe Mtra. Ana Isabel Martínez Torres, en mi carácter de Directora General de Obras Públicas y Desarrollo Urbano del H. Ayuntamiento de Veracruz de conformidad con el nombramiento de fecha uno de enero del año 2026, debidamente expedido por la Dña. Rosa Hernández Espejo, en su carácter de Presidente Municipal del H. Ayuntamiento de Veracruz, Veracruz, respectivamente y con fundamento en los artículos 15 fracciones I, II, III, IV, V y VI de la Constitución Política de los Estados Unidos Mexicanos; 68, 71 fracciones I, II y III de la Constitución Política del Estado de Veracruz de Ignacio de la Llave; 73 bis, 73 ter de la Ley Orgánica del Municipio Libre en vigor, y de conformidad con los artículos 2 fracción XIV, XIX, 4, 8 fracción I, inciso 5, 70, 78, 82 de la Ley de Desarrollo Urbano Ordenamiento Territorial y Vivienda para el Estado de Veracruz de Ignacio de la Llave; 31, 32, 35, 37, 38 y 39 del Reglamento para las Construcciones Públicas y Privadas del Municipio de Veracruz, Ver.; Art. 64 y 65 del Reglamento de Desarrollo Urbano, Fraccionamiento y Vivienda, en atención a su solicitud no tiene inconveniente en expedir el presente:

El alineamiento y número oficial tendrán vigencia de un año, para los efectos de realizar trámites ante la dirección, los cuales serán contados a partir de la fecha de su expedición.

ALINEAMIENTO N°: 027/26
FECHA DE OTORGAMIENTO: 28/05/2018

DATOS DE INSCRIPCION EN EL REGTO. PUBLICO DE LA PROP.			
BAJO NUMERO	TOMO	DIA	MES AÑO

REGTO. ESTATAL

TIPO	CONG.	REG.	MZA.	LOTE	NIVEL	DEPTO.	D.V.
------	-------	------	------	------	-------	--------	------

BALDIO

ESTADO ACTUAL DEL PREDIO:

ALINEAMIENTO: 3.07 m/s
NO. DE RECIBO DE PAGO: 20260528/64/00044

AUTORIZACIÓN

MTRA. ANA ISABEL MARTÍNEZ TORRES,
DIRECTORA DE OBRAS PÚBLICAS Y DESARROLLO URBANO
AUTORIZÓ

MTRO. ORLANDO MARTÍNEZ HERNÁNDEZ.
SUBDIRECTOR DE DESARROLLO URBANO.
Vo.Bo.

ARQ. JOSÉ MIGUEL MÉNDEZ MÉNDEZ
COORDINADOR DE FRACCIONAMIENTOS
ELABORÓ

SELLO MUNICIPAL