



H. Ayuntamiento Constitucional de Veracruz
Dirección de Obras Públicas y Desarrollo Urbano
Subdirección de Desarrollo Urbano
Deslinde Municipal



Folio
D-0102/26
Fecha de expedición
2026-03-30

DATOS DEL PREDIO

Calle: AV. TREBOL
Lote: 21
Manzana: 1
Colonia: FRACC. LOMAS DEL VERGEL
Edo. actual del predio: EN CONSTRUCCION

DATOS DEL PROPIETARIO

Nombre: JOSÉ ALFREDO MARTÍNEZ DE LA LUZ Y COPROP.
Domicilio: LAGUNA DE PATZCUARO 275
Colonia: U. HAB. EL COYOL
Folio ventanilla: TDU-DES-100 Folio pago: 20260313/09/00052
Clave catastral: [REDACTED]

ESCRITURA PUBLICA


NÚMERO	FECHA	LUGAR	NOTARÍA	DEMARC.

REGISTRO PÚBLICO DE LA PROPIEDAD

BAJO NUM.	VOLUMEN	FOJAS	FECHA	ZONA REG.



NOTA: Las orientaciones del predio, se encuentra mal descrita en la escritura presentada. Indispensable su corrección.

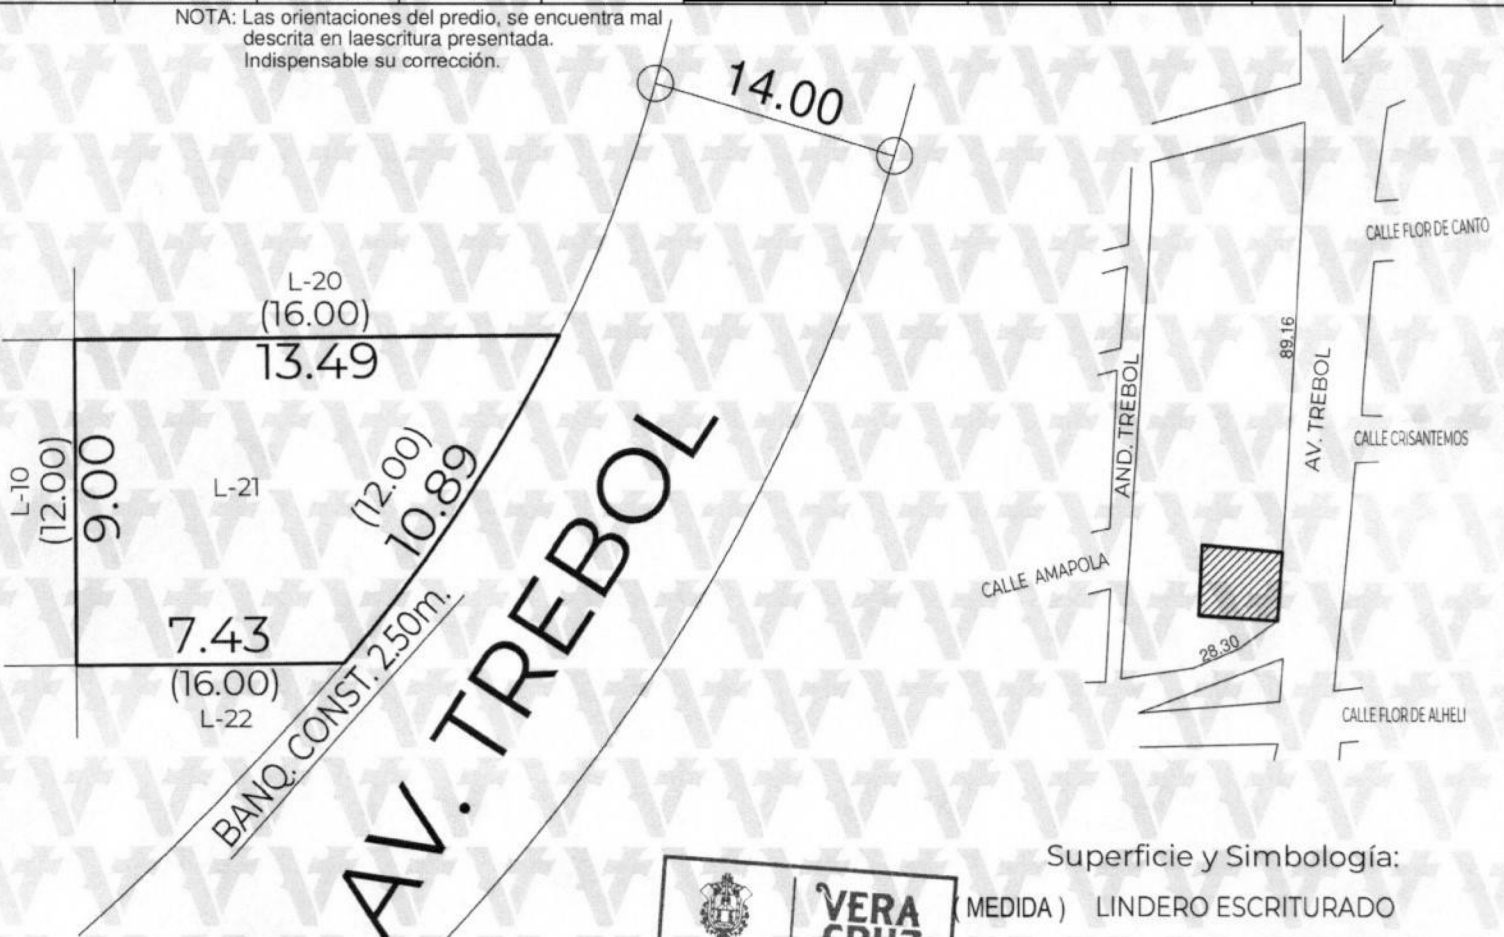


Superficie y Simbología:

(MEDIDA) LINDERO ESCRITURADO
SUP. ESCRITURADA.....192.00 m²
SUP. FISICA.....96.60 m²

Responsable: Ing. Jorge Ugalde Franco
Digitalizo: Ing. Jorge Ugalde Franco



Mtra. Ana Isabel Martínez Torres
Directora de Obras Públicas y Desarrollo Urbano

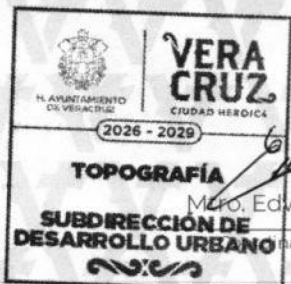

Mtro. Edwing Lozano Lara.
Elaborador de Topografía
Elaboró



Mtro. Orlando Martínez Hernández
Subdirector de Desarrollo Urbano
Vó Bo.

Valida tu documento en: <https://desarrollourbano.veracruzmunipicio.gob.mx/sigver/valida/>

Código: 329f04f3