



H. Ayuntamiento Constitucional de Veracruz
Dirección de Obras Públicas y Desarrollo Urbano
Subdirección de Desarrollo Urbano
Deslinde Municipal

Folio
D-0104/26
Fecha de expedición
2026-04-01

DATOS DEL PREDIO

Calle: RIO TAMESIS
Lote: FRACC. DEL L-4
Manzana: 38 ZONA 1
Colonia: PROGRESO
Edo. actual del predio: BALDIO

DATOS DEL PROPIETARIO


Nombre: ERIKA VIVEROS SUAZO Y COPROP.
Domicilio: CALLE DIEZ LTE. 11 MZA. 28
Colonia: PROGRESO
Folio ventanilla: TDU-DES-102 Folio pago: 20260317/31/00020
Clave catastral:

ESCRITURA PUBLICA

NÚMERO	FECHA	LUGAR	NOTARÍA	DEMARC.

REGISTRO PÚBLICO DE LA PROPIEDAD

BAJO NUM.	VOLUMEN	FOJAS	FECHA	ZONA REG.

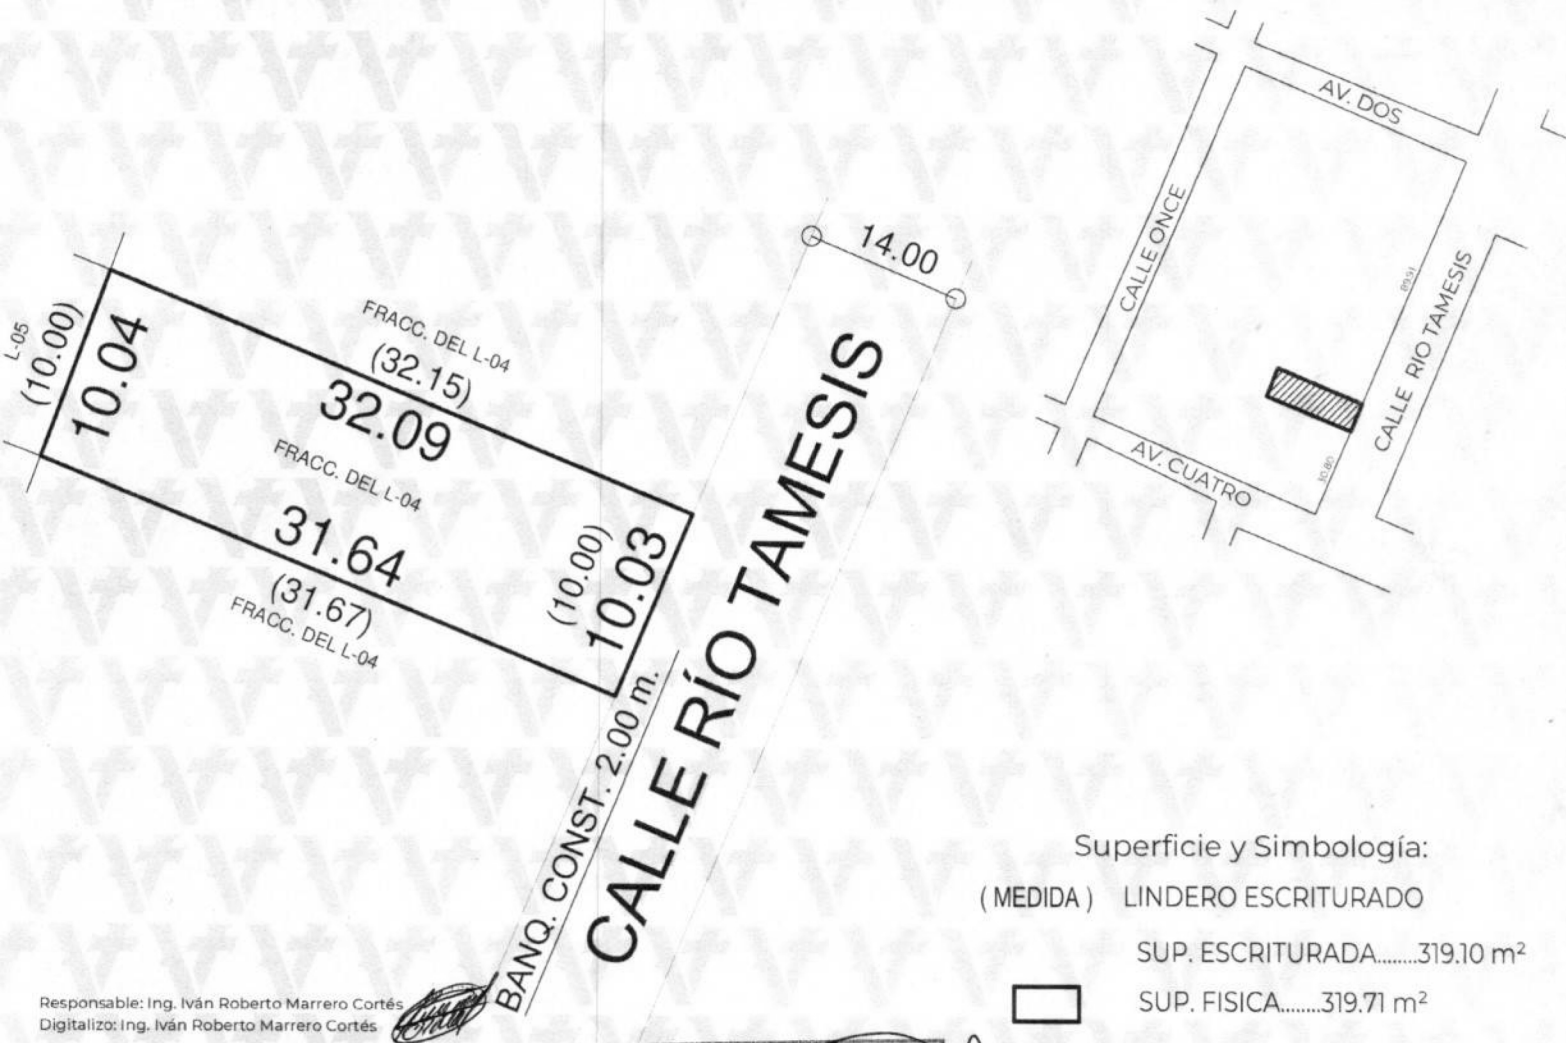

Responsable: Ing. Iván Roberto Marrero Cortés
Digitalizo: Ing. Iván Roberto Marrero Cortés

NOTAS Y FUNDAMENTO LEGAL AL REVERSO

Mtra. Ana Isabella Martínez Torres
Directora de Obras Públicas y Desarrollo Urbano



Mtro. Ewing Lozano Lara.
Coordinador de Topografía
Elaboró



Mtro. Orlando Martínez Hernández
Subdirector de Desarrollo Urbano
Vo.Bo.



Valida tu documento en: <https://desarrollourbano.veracruzmunicipio.gob.mx/sigver/valida/>

Código: d67c8ba0