



H. Ayuntamiento Constitucional de Veracruz
Dirección de Obras Públicas y Desarrollo Urbano
Subdirección de Desarrollo Urbano
Deslinde Municipal




Folio
D-0108/26
Fecha de expedición
2026-03-27

DATOS DEL PREDIO	
Calle:	AV. RAFAEL CASTELÁN ORTA
Lote:	FRACCION 2, DEDUCIDA DEL LOTE 12
Manzana:	28
Colonia:	PRIMERO DE MAYO
Edo. actual del predio:	BALDIO

DATOS DEL PROPIETARIO	
Nombre:	MARIJOSE MINAYA MORA
Domicilio:	JOSE MANUEL PALAFOX 20
Colonia:	U. HAB. SETSE
Folio ventanilla:	TDU-DES-106
Folio pago:	20260318/31/00047
Clave catastral:	

ESCRITURA PUBLICA					REGISTRO PÚBLICO DE LA PROPIEDAD					
NÚMERO	FECHA	LUGAR	NOTARÍA	DEMARC.	BAJO NUM.	VOLUMEN	FOJAS	FECHA	ZONA REG.	

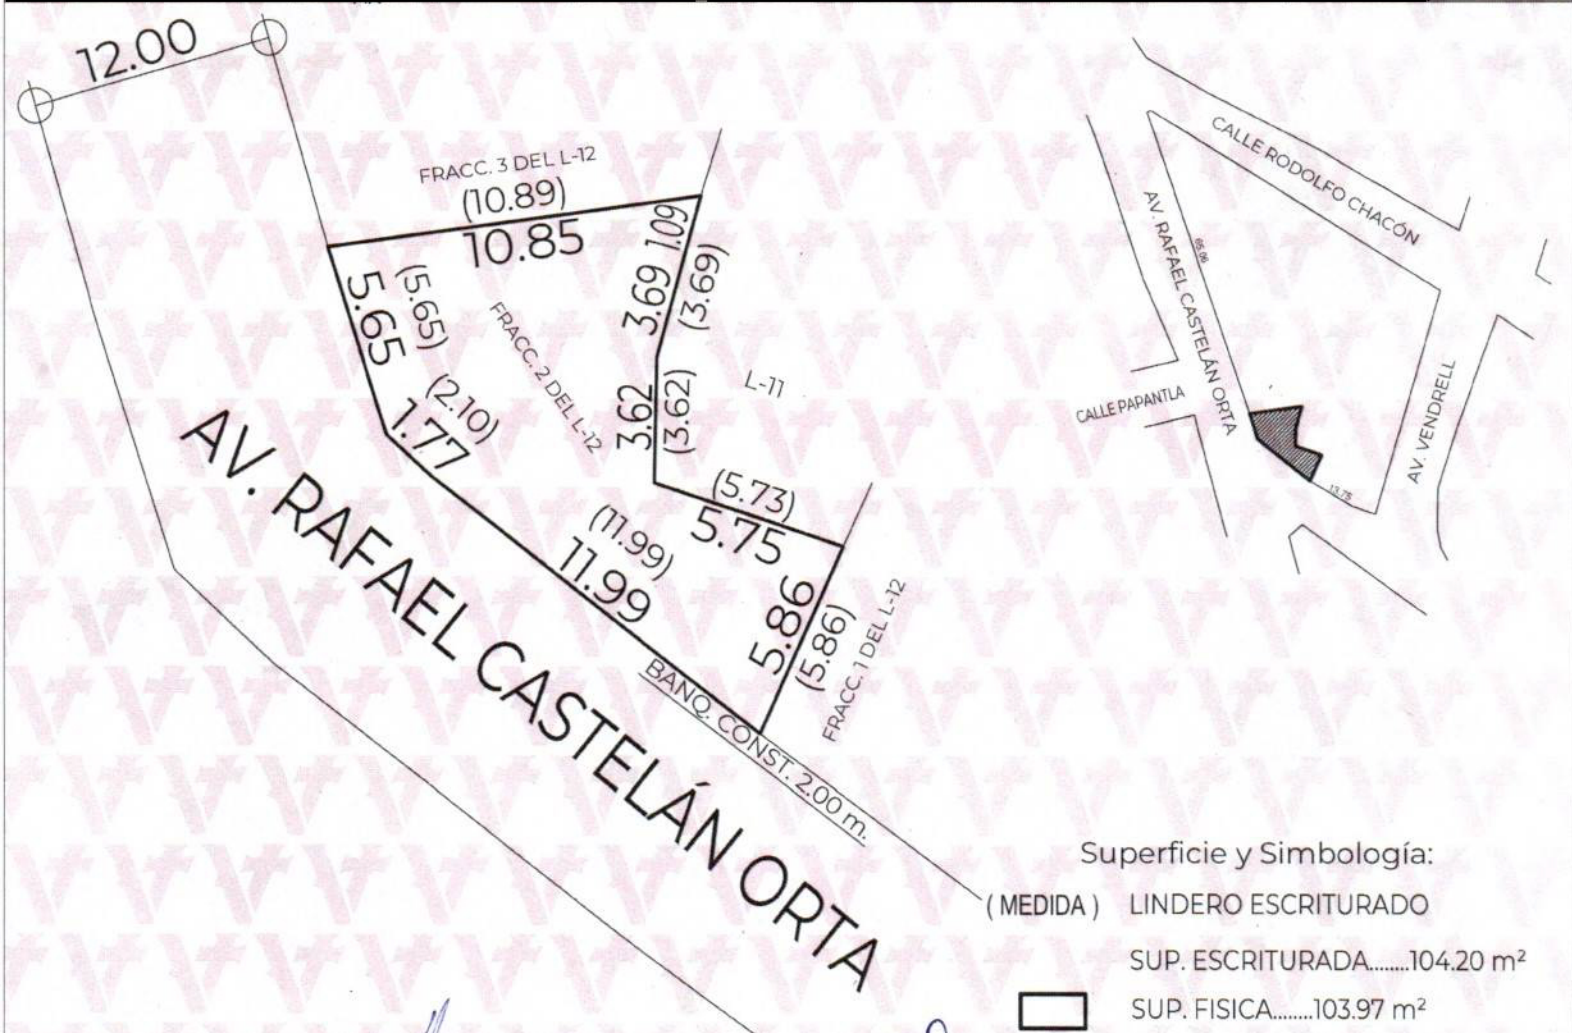

Superficie y Simbología:
(MEDIDA) LINDERO ESCRITURADO
SUP. ESCRITURADA.....104.20 m²
SUP. FISICA.....103.97 m²

Responsable: Ing. Jorge Ugalde Franco
Digitalizo: Ing. Jorge Ugalde Franco



Edwing Lozano Lara.
Coordinador de Topografía
Elaboró



Mtra. Ana Isabel Martínez Torres
Directora de Obras Públicas y Desarrollo Urbano



Mtro. Orlando Martínez Hernández
Subdirector de Desarrollo Urbano
Vo Bo.