



H. Ayuntamiento Constitucional de Veracruz  
Dirección de Obras Públicas y Desarrollo Urbano  
Subdirección de Desarrollo Urbano  
**Deslinde Municipal**




Folio  
D-0179/26  
Fecha de expedición  
2026-05-19

| DATOS DEL PREDIO        |                    |
|-------------------------|--------------------|
| Calle:                  | AV. NARANJA        |
| Lote:                   | 10 NAVE D          |
| Manzana:                | 155 CATASTRAL      |
| Colonia:                | CENTRAL DE ABASTOS |
| Edo. actual del predio: | BALDIO             |

| DATOS DEL PROPIETARIO |                              |
|-----------------------|------------------------------|
| Nombre:               | SARA MÉNDEZ PONCE            |
| Domicilio:            | CJÓN. REPÚBLICA DEL PERÚ 184 |
| Colonia:              | CRISTOBAL COLÓN              |
| Folio ventanilla:     | TDU-DES-173                  |
| Folio pago:           | 20260430/03/00027            |
| Clave catastral:      |                              |

| ESCRITURA PUBLICA |       |       |         |         | REGISTRO PÚBLICO DE LA PROPIEDAD |         |       |       |           |  |
|-------------------|-------|-------|---------|---------|----------------------------------|---------|-------|-------|-----------|--|
| NÚMERO            | FECHA | LUGAR | NOTARÍA | DEMARC. | BAJO NUM.                        | VOLUMEN | FOJAS | FECHA | ZONA REG. |  |

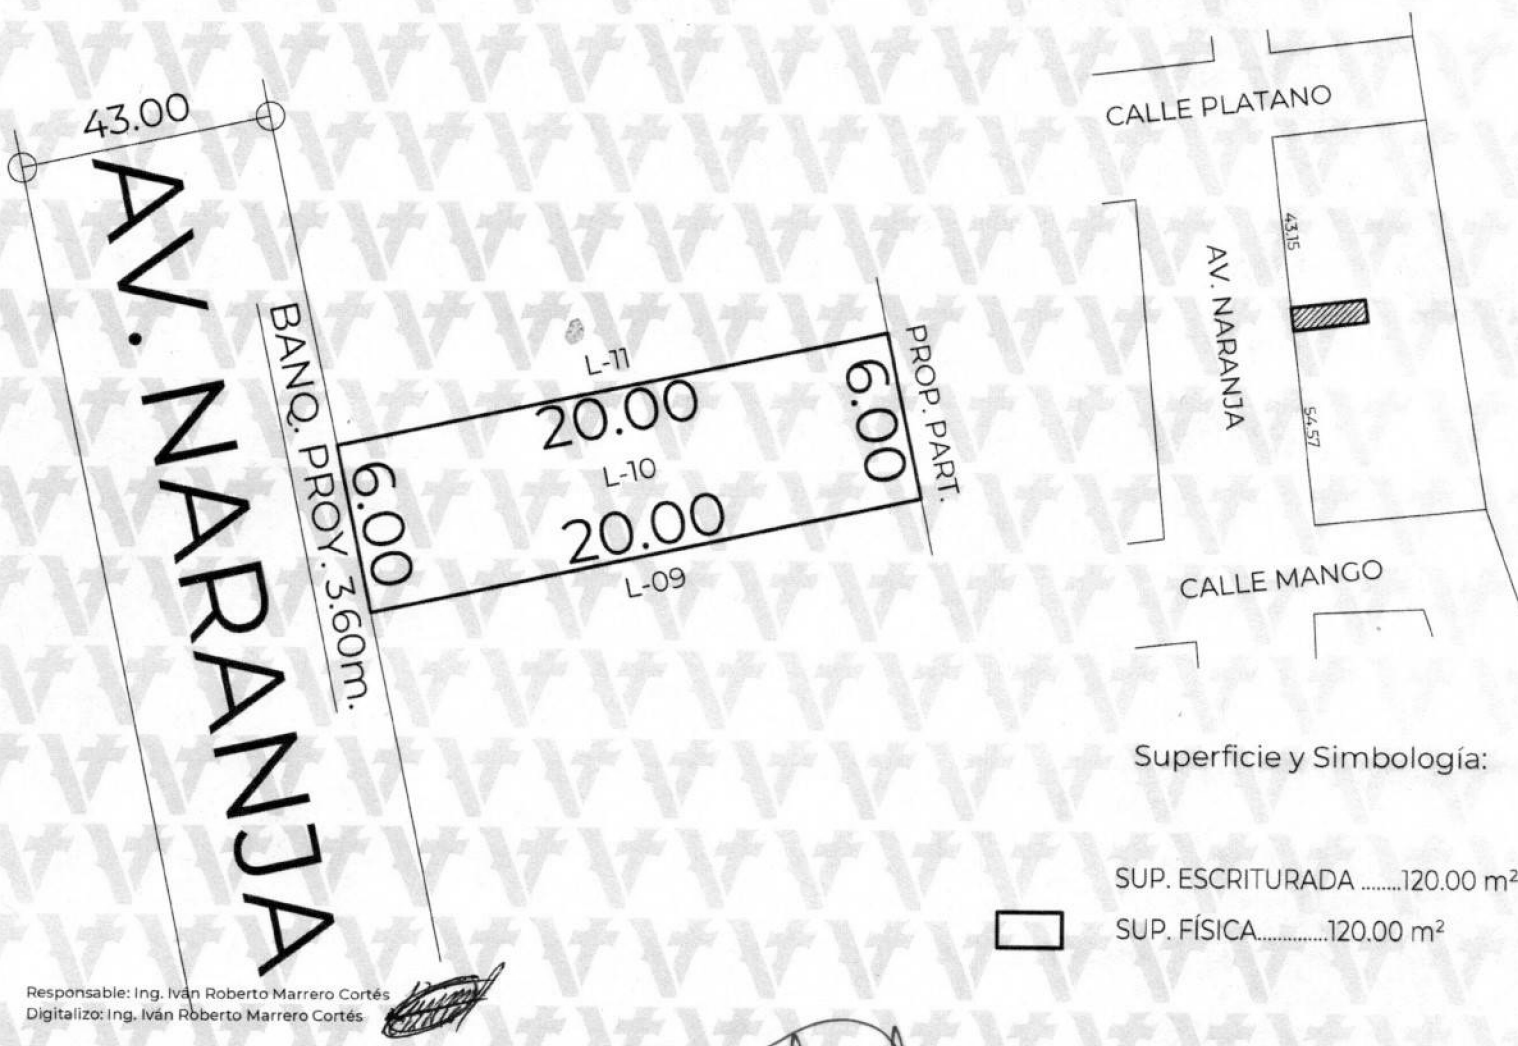

NOTAS Y FUNDAMENTO LEGAL AL REVERSO



Mtra. Ana Isabel Martínez Torres.  
Directora de Obras Públicas y Desarrollo Urbano

Mtro. Orlando Martínez  
Subdirector de Desarrollo Urbano

