



H. Ayuntamiento Constitucional de Veracruz
Dirección de Obras Públicas y Desarrollo Urbano
Subdirección de Desarrollo Urbano
Deslinde Municipal




Folio
D-0181/26
Fecha de expedición
2026-05-19

DATOS DEL PREDIO	
Calle:	AV. NARANJA
Lote:	12 NAVE D
Manzana:	155 CATASTRAL
Colonia:	CENTRAL DE ABASTOS
Edo. actual del predio:	BALDIO

DATOS DEL PROPIETARIO	
Nombre:	SARA MÉNDEZ PONCE
Domicilio:	CJÓN. REPÚBLICA DEL PERÚ 184
Colonia:	CRISTOBAL COLÓN
Folio ventanilla:	TDU-DES-175
Folio pago:	20260430/03/00029
Clave catastral:	

ESCRITURA PUBLICA					REGISTRO PÚBLICO DE LA PROPIEDAD					
NÚMERO	FECHA	LUGAR	NOTARÍA	DEMARC.	BAJO NUM.	VOLUMEN	FOJAS	FECHA	ZONA REG.	

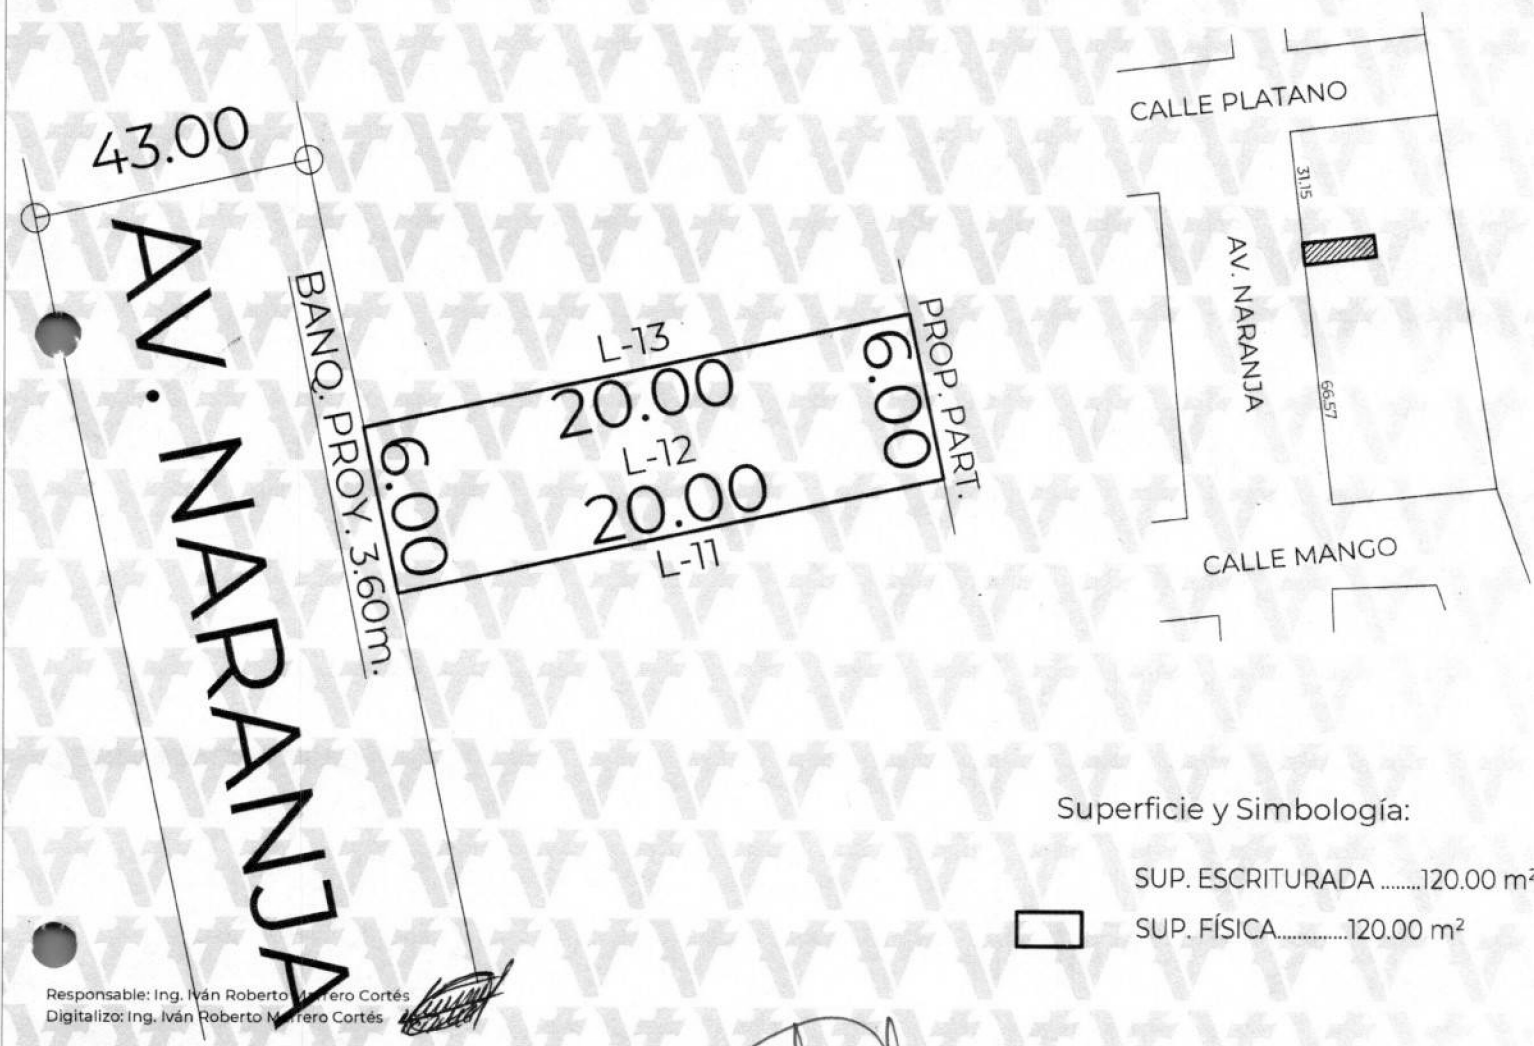

NOTAS Y FUNDAMENTO LEGAL AL REVERSO



Mtra. Anaís de la Cruz
Directora de Obras Públicas y Desarrollo Urbano

