



H. Ayuntamiento Constitucional de Veracruz
Dirección de Obras Públicas y Desarrollo Urbano
Subdirección de Desarrollo Urbano
Deslinde Municipal

Folio

D-0242/26

Fecha de expedición

2026-06-19

DATOS DEL PREDIO

Calle: ARRECIFE TOPETILLO
Lote: 2 FRACC. "B"
Manzana: 3 ZONA 1
Colonia: PESCADORES
Edo. actual del predio: CONSTRUIDO

DATOS DEL PROPIETARIO


Nombre: MIGUEL VARGAS ARCEO
Domicilio: AV. MARIANO MATAMOROS 1056
Colonia: FRACC. LOS PINOS
Folio ventanilla: TDU-DES-238 Folio pago: 20260608/29/00022
Clave catastral:

ESCRITURA PUBLICA

NÚMERO FECHA LUGAR NOTARÍA DEMARC.

REGISTRO PÚBLICO DE LA PROPIEDAD

BAJO NUM. VOLUMEN FOJAS FECHA ZONA REG.

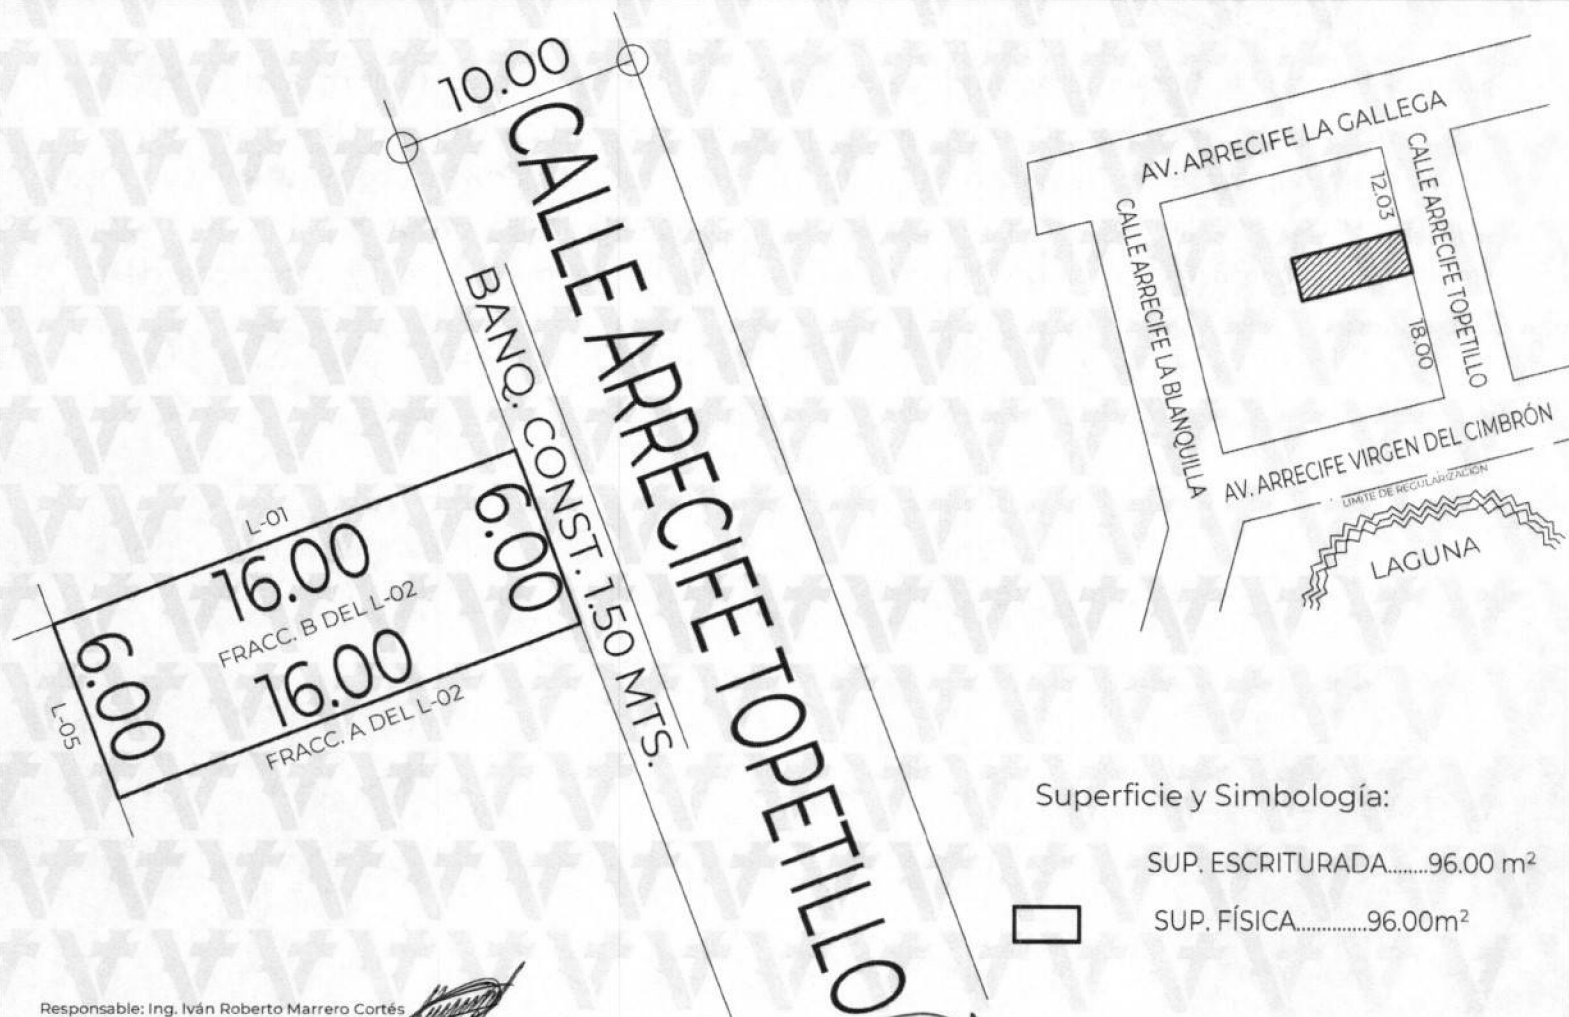

Superficie y Simbología:

SUP. ESCRITURADA.....96.00 m²

SUP. FÍSICA.....96.00m²

Responsable: Ing. Iván Roberto Marrero Cortés
Digitalizo: Ing. Iván Roberto Marrero Cortés

NOTAS Y FUNDAMENTO LEGAL AL REVERSO

